





www.weka-holzbau.com

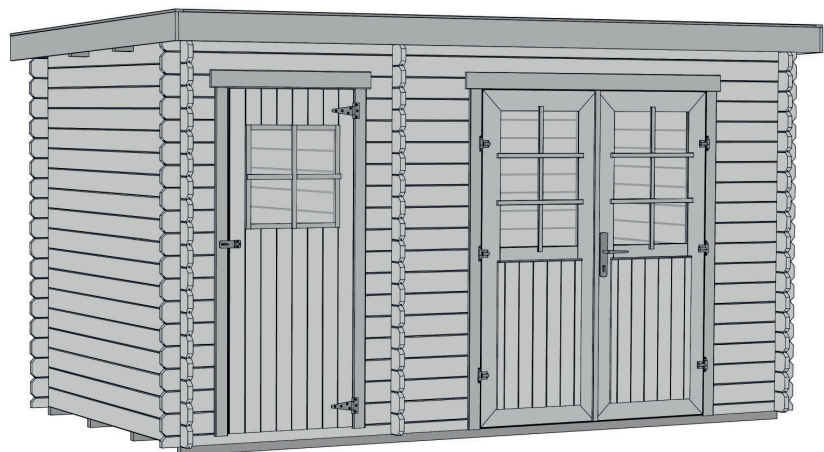

Gartenhaus

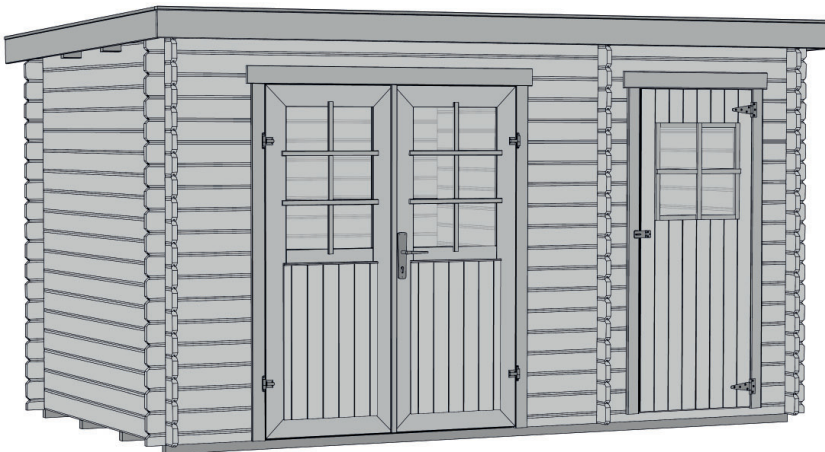

254.3720.40008

254.3725.40008

Montage-, Bedienungs- und Wartungsanleitung




800.0286.17.87

+





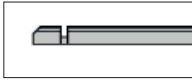




800.0286.20.02

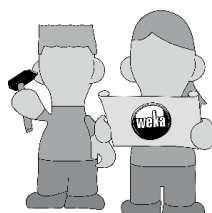






=







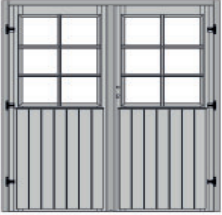


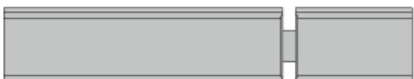




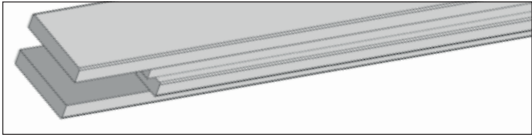
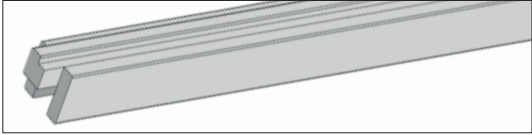





Jetzt
scannen
und noch
mehr entdecken!

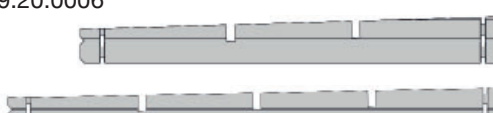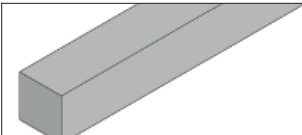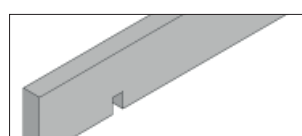
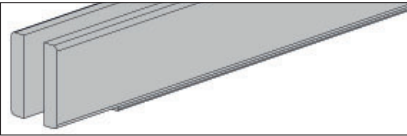
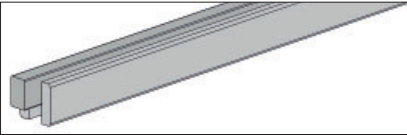
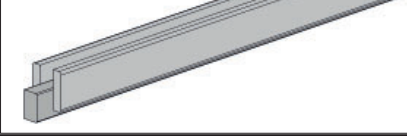
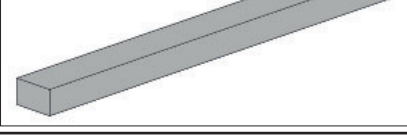
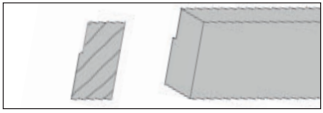
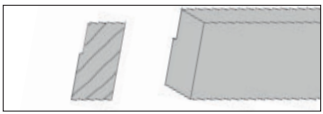
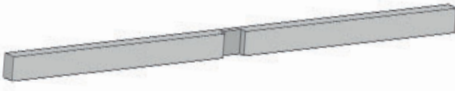


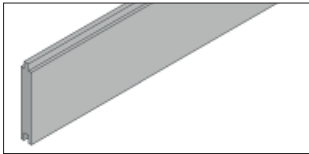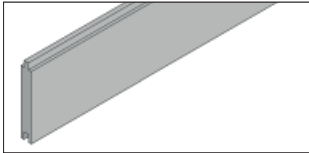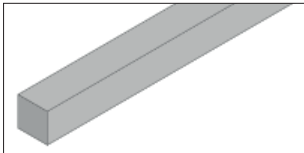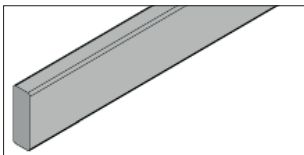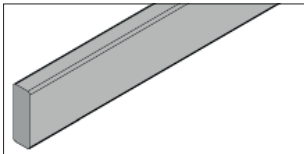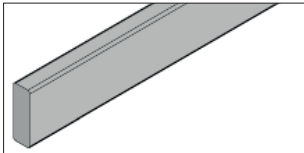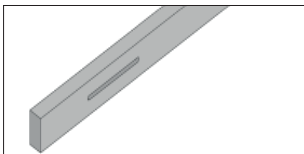

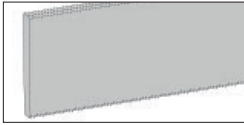

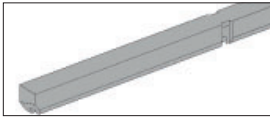

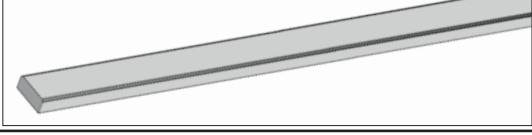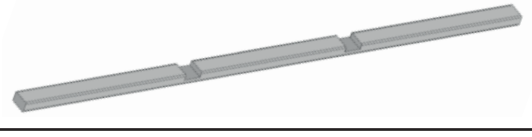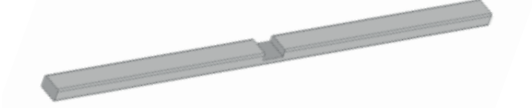
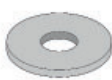
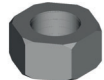


Pos	Bild	Abmessung (mm)	Anzahl (Stück)	
			254.3720.	254.3725.
①	A100.12.3800 	0/1494/1850	1	1
②	B100.12.4100 	0/790/1790	1	1
③	G209.20.0021 	28/65/598	1	1
④	G209.20.0023 	28/65/1798	1	1
⑤	G209.20.0022 	28/122/598	16	16
⑥	G209.20.0024 	28/122/683	16	16
⑦	G209.20.0025 	28/122/313	16	16










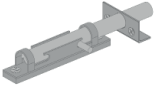

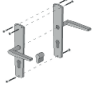


Pos	Bild	Abmessung (mm)	Anzahl (Stück)	
			254.3720.	254.3725.
8	G209.20.0026 	28/65/3900	1	1
9	G209.20.0027 	28/122/3900	19	19
10	G209.20.0010 G209.20.0038 	28/122/2200 28/122/2700	51 -	- 51
11	G209.20.0056 	28/122/3900	1	1
12	B209.20.0005 B209.20.0006 	28/228/2200 28/228/2700	3 -	- 3
13	G209.20.0031 	45/45/3690	4	5
14	G209.20.0048 	44/140/3900	2	3









Pos	Bild	Abmessung (mm)	Anzahl (Stück)	
			254.3720.	254.3725.
15	G209.20.0033 G209.20.0043 	15/98,5/1940 15/98,5/2440	41 -	- 41
16	G209.20.0049 G209.20.0057 	15/98,5/2450 15/18,5/2950	44 -	- 44
17	G209.20.0035 	18/18	15 lfm	17 lfm
18	G209.20.0050 G209.20.0058 	15/45/2500 15/45/3000	2 -	- 2
19	G209.20.0051 	15/45/3846	1	1
20	G209.20.0052 	15/45/3900	2	2
21	G209.20.0053 	22/45/2500	4	4


Pos	Bild	Abmessung (mm)	Anzahl (Stück)	
			254.3720.	254.3725.
22	G209.20.0054 G209.20.0059 	18/140/2500 18/140/3000	2 -	- 2
23	G209.20.0055 	18/140/3900	1	1
24	G209.20.0020 		3	3
25	G209.20.0046 	28/55/3900	1	1
1		A100.12.3800		
1.1		66/100/1628	1	1
1.2		66/80/1850	1	1
1.3		66/80/1850	1	1
1.4		20/21/1418	1	1
1.5		13/32/1812	1	1
1.6		15/25/784	2	2
1.7		15/25/536	4	4

Pos	Bild	Abmessung (mm)	Anzahl (Stück)	
			254.3720.	254.3725.
2		B100.12.4100		
2.1		66/102/906	1	1
2.2		66/82/1810	1	1
2.3		66/82/1810	1	1
2.4		18/30/790	1	1
2.5		15/25/480	2	2
2.6		15/25/530	2	2
2.7		15/25/530	2	2

Pos	M254.003	Abmessung (mm)	Anzahl (Stück)	
	Bild		254.3720.	254.3725.
M1	K001.1050.0004 	5,0 x 120	18	18
M2	K001.9050.0004 	5,0 x 90	9	9
M3	K001.5035.0004 	3,5 x 50	26	26
M4	K001.3030.0004 	3,0 x 30	39	39
M5	K001.5022.0004 	2,0 x 50	700	900
M6		1,4 x 40	30	30
M7	K005.6006.0001 	6,0 x 60	8	8
M8	K020.9000.0000 		8	8
M9	K024.0600.0001 		8	8
M9.1	K100.1010.0001 		1	1
M9.2	K002.1625.0001 	2,5 x 16	2	2

M100.083 A100.12.3800		Abmessung (mm)	Anzahl (Stück)
Pos	Bild		
M10	K001.9050.0004 	5,0 x 90	2
M11	K001.6540.0004 	4,5 x 65	3
M12	K001.6040.0004 	4,0 x 60	2
M13	K001.5035.0004 	3,5 x 50	10
M14	K001.4040.0004 	4,0 x 40	18
M15	K001.3040.0004 	4,0 x 30	24
M16	K001.3030.0004 	3,0 x 30	5
M17	K001.2540.0004 	4,0 x 25	4
M18	K001.2525.0004 	2,5 x 25	12
M19			2
M20			6
M21			1
M22			1
M22			1

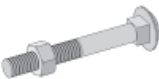M100.084 B100.12.4100		Abmessung (mm)	Anzahl (Stück)
Pos	Bild		
(M23)	K001.2525.0004 	2,5 x 25	12
(M24)	K001.2035.0004 	3,5 x 20	7
(M25)	K001.9050.0004 	5,0 x 90	4
(M26)			1
(M27)			2
(M27.1)			14
(M27.2)		M6 x 60	4
(M27.3)		M6	4

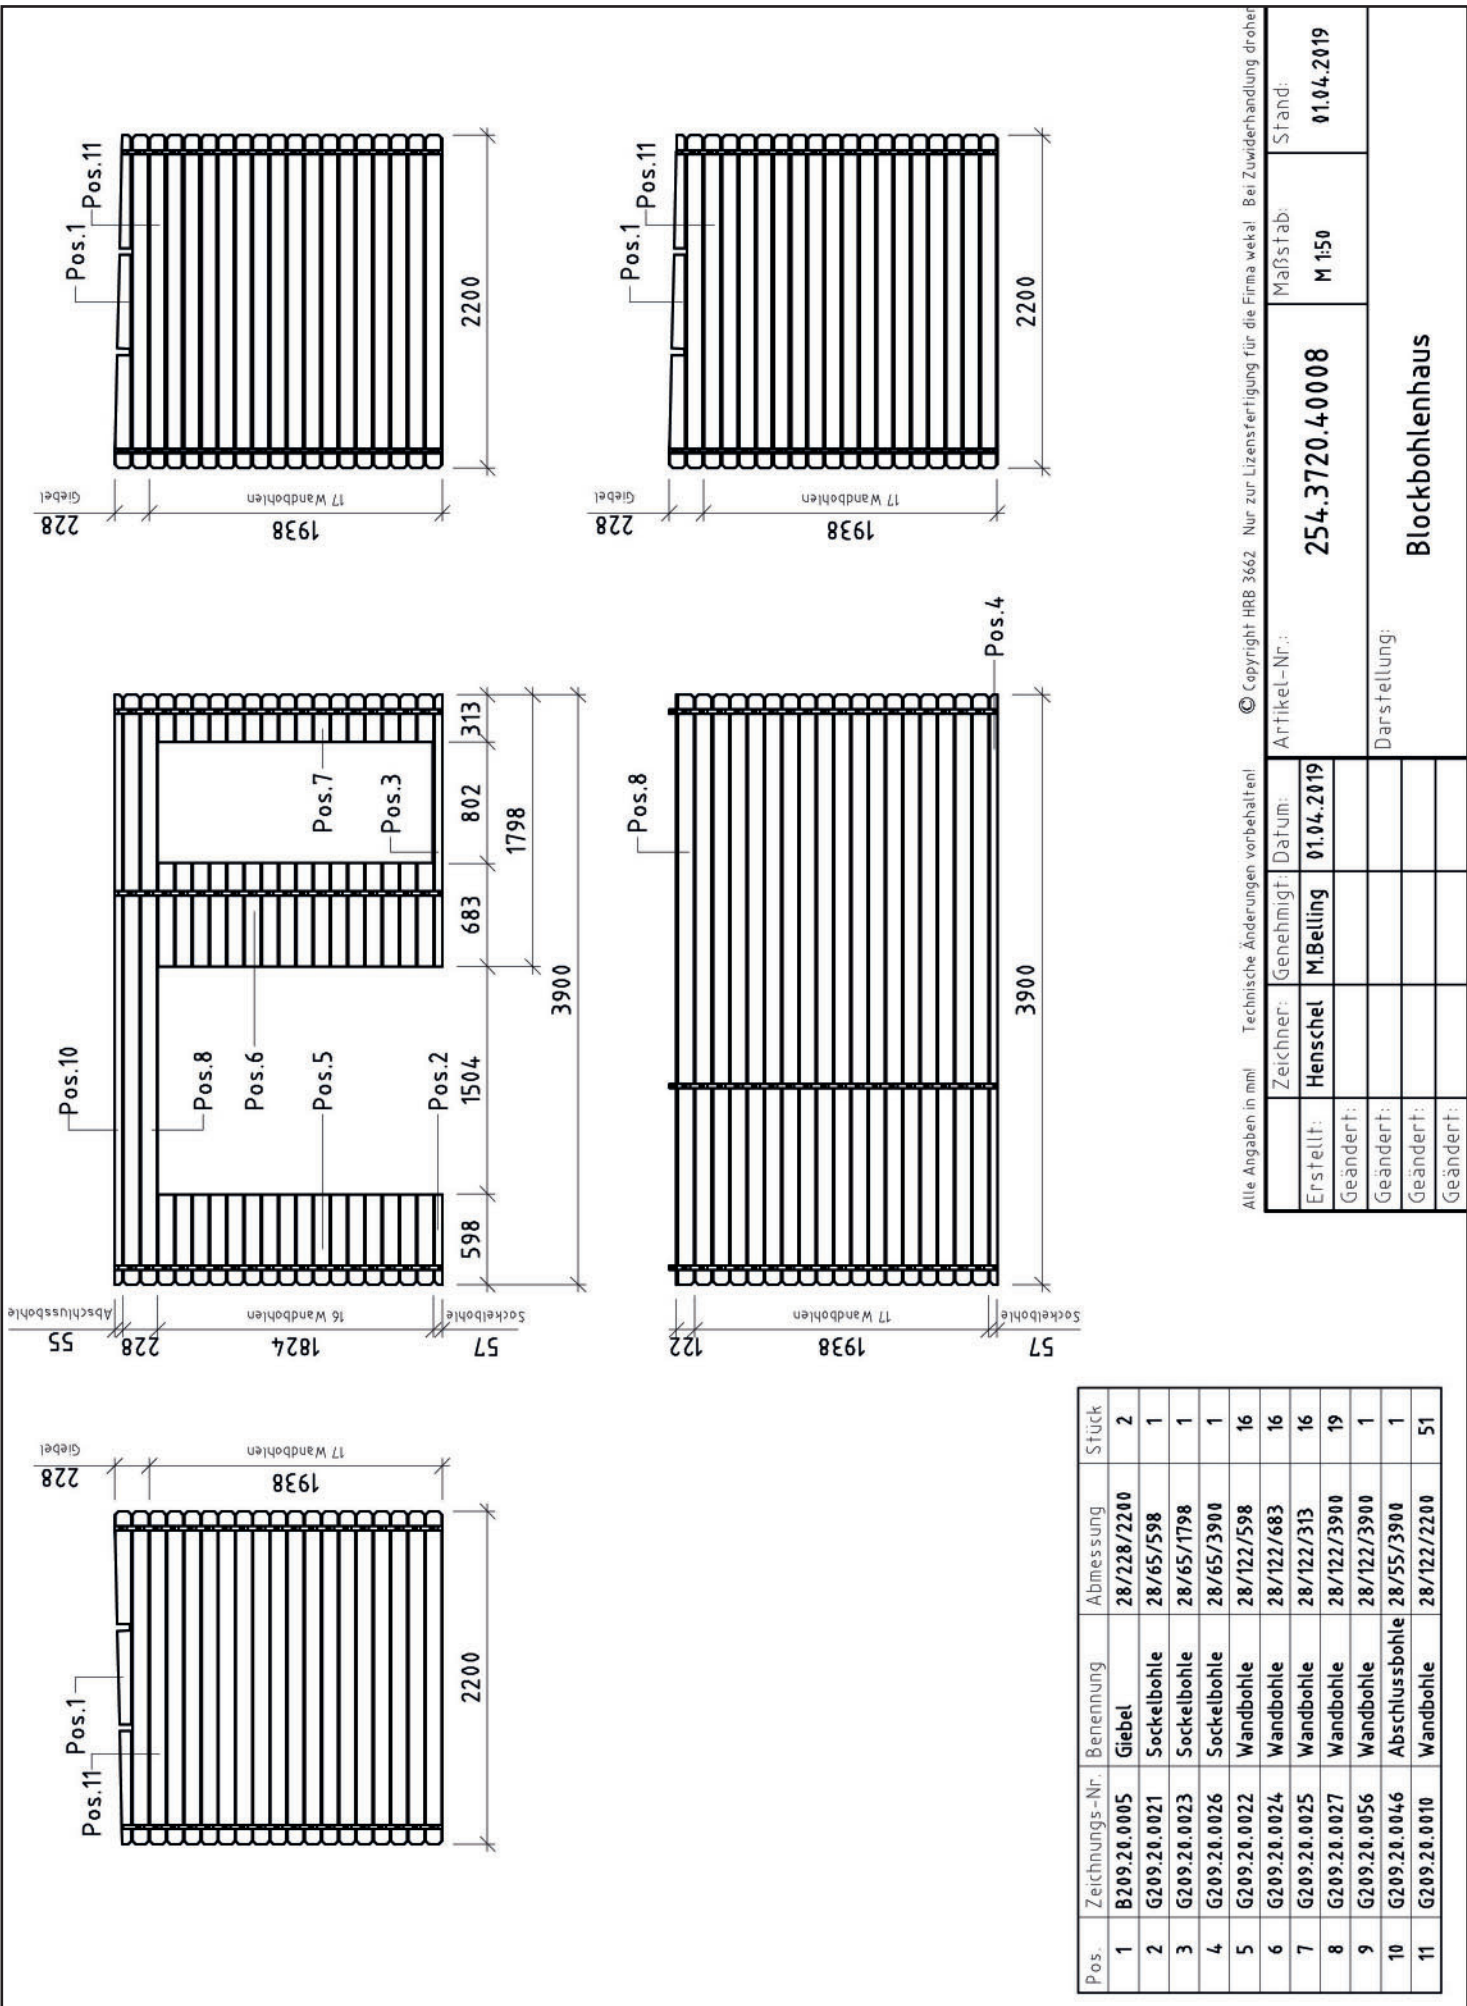


Alle Angaben in mm! Technische Änderungen vorbehalten! © Copyright HRB 3662 Nur zur Lizenzfertigung für die Firma weka! Bei Zuwiderhandlung drohen

Erstellt:	Henschel	Genehmigt:	MiBelling	Datum:	01.04.2019
Geändert:					
Geändert:					
Geändert:					
Geändert:					

Artikel-Nr.: 254.3720.40008
 Maßstab: M 1:50
 Stand: 01.04.2019

Darstellung: Blockbohlenhaus

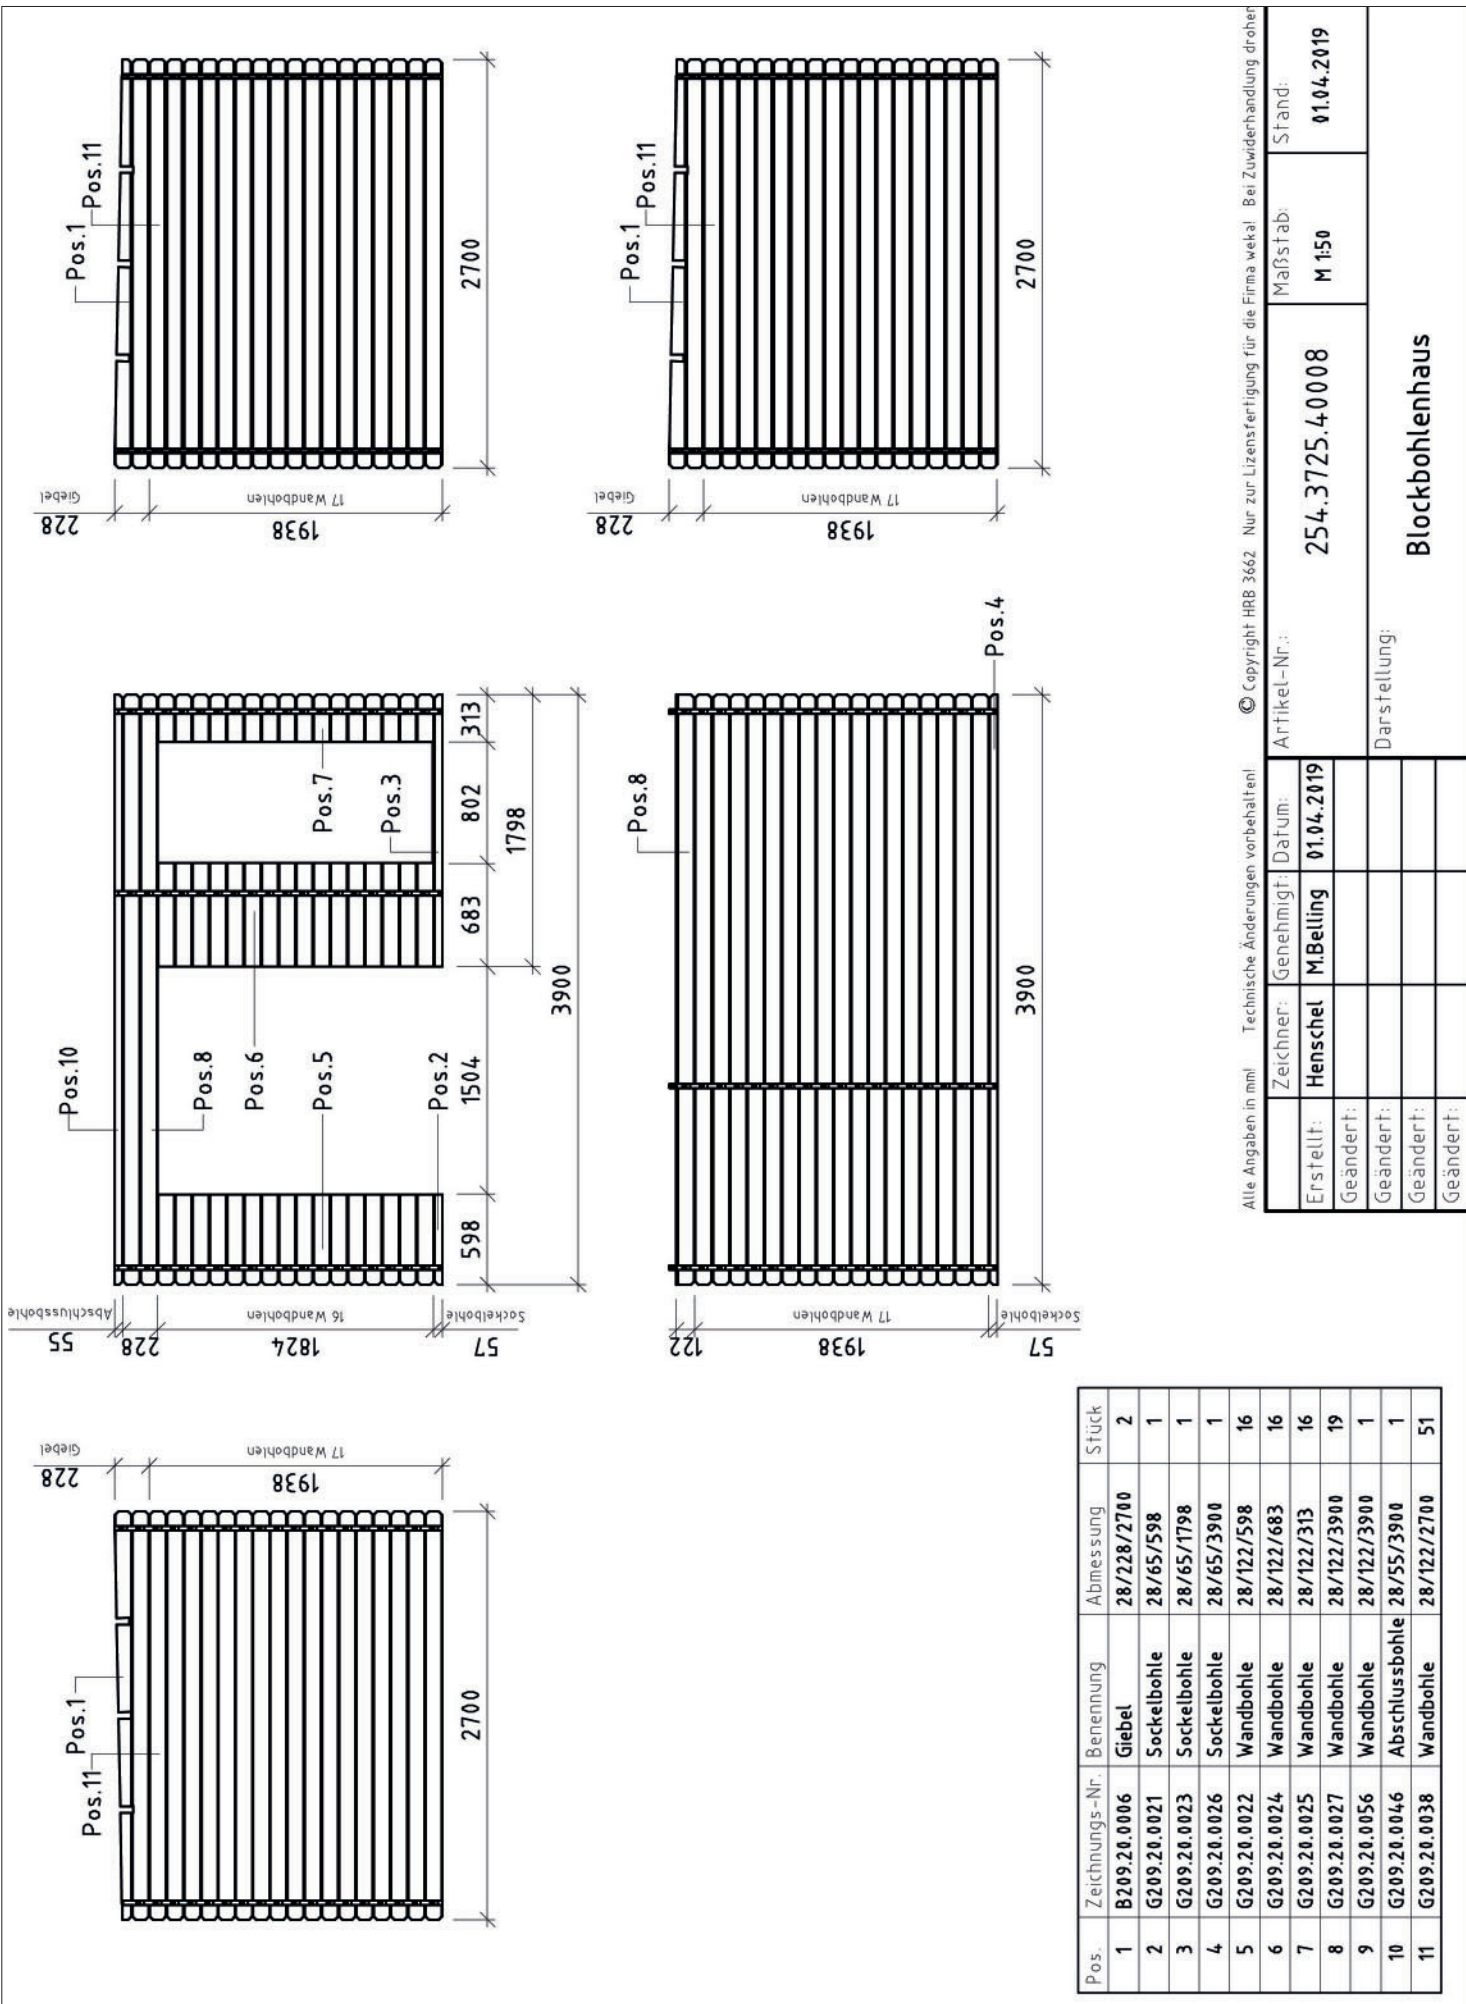



Alle Angaben in mm! Technische Änderungen vorbehalten! © Copyright HRB 3662 Nur zur Lizenzfertigung für die Firma weka! Bei Zuwiderhandlung drohen

Erstellt:	Henschel	Genehmigt:	MiBelling	Datum:	01.04.2019	Maßstab:	M 1:50	Stand:	01.04.2019
Geändert:						Artikel-Nr.:	254.3725.40008		
Geändert:						Darstellung:	Blockbohlenhaus		
Geändert:									



Pos.	Zeichnungs-Nr.	Benennung	Abmessung	Stück
1	B209.20.0006	Giebel	28/228/2700	2
2	G209.20.0021	Sockelbohle	28/65/598	1
3	G209.20.0023	Sockelbohle	28/65/1798	1
4	G209.20.0026	Sockelbohle	28/65/3900	1
5	G209.20.0022	Wandbohle	28/122/598	16
6	G209.20.0024	Wandbohle	28/122/683	16
7	G209.20.0025	Wandbohle	28/122/313	16
8	G209.20.0027	Wandbohle	28/122/3900	19
9	G209.20.0056	Wandbohle	28/122/3900	1
10	G209.20.0046	Abschlussbohle	28/55/3900	1
11	G209.20.0038	Wandbohle	28/122/2700	51

1


Art.-Nr.: 254.3720.40008

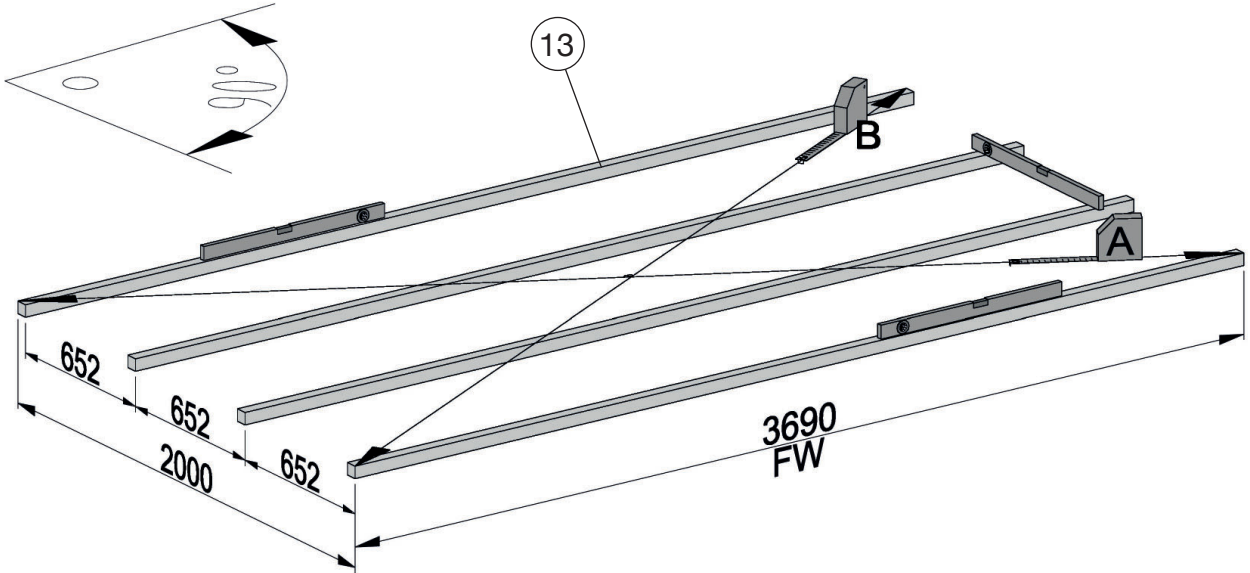
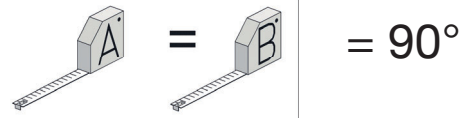


Art.-Nr.: 254.3725.40008

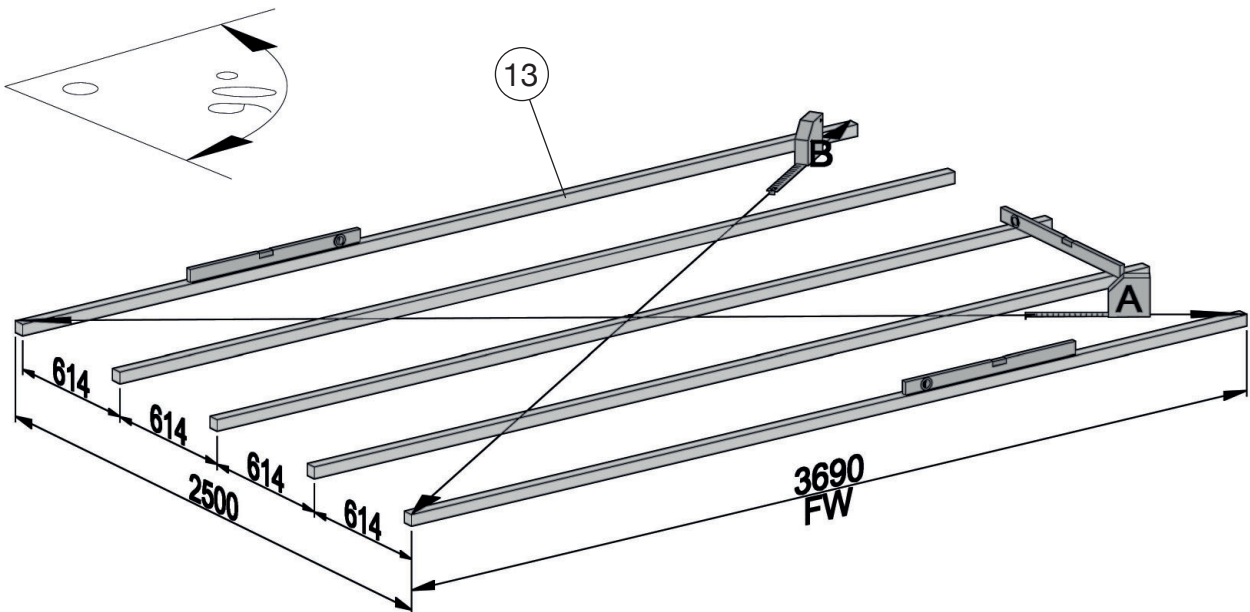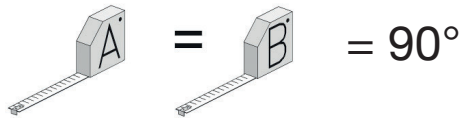



4

	M6 1,4 x 40

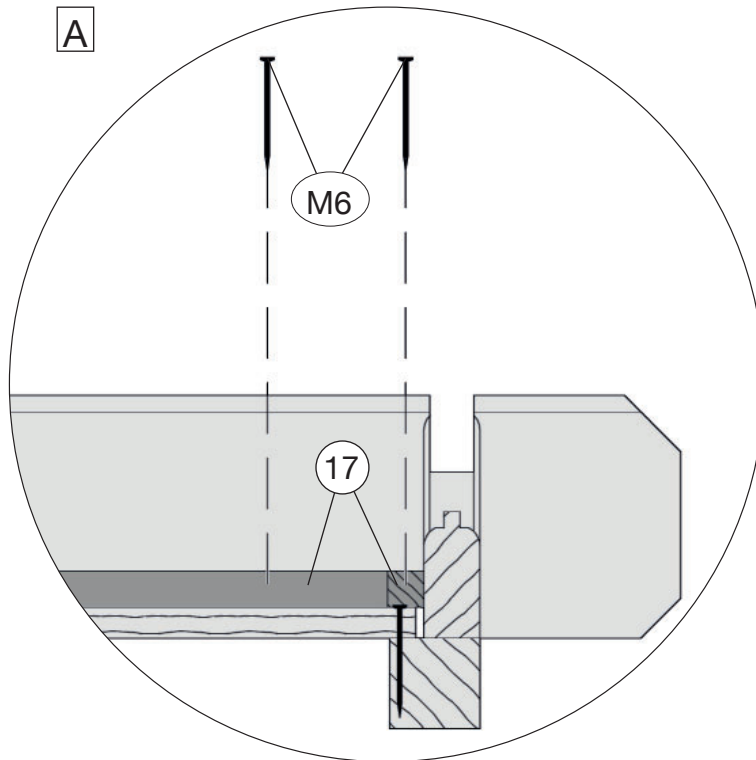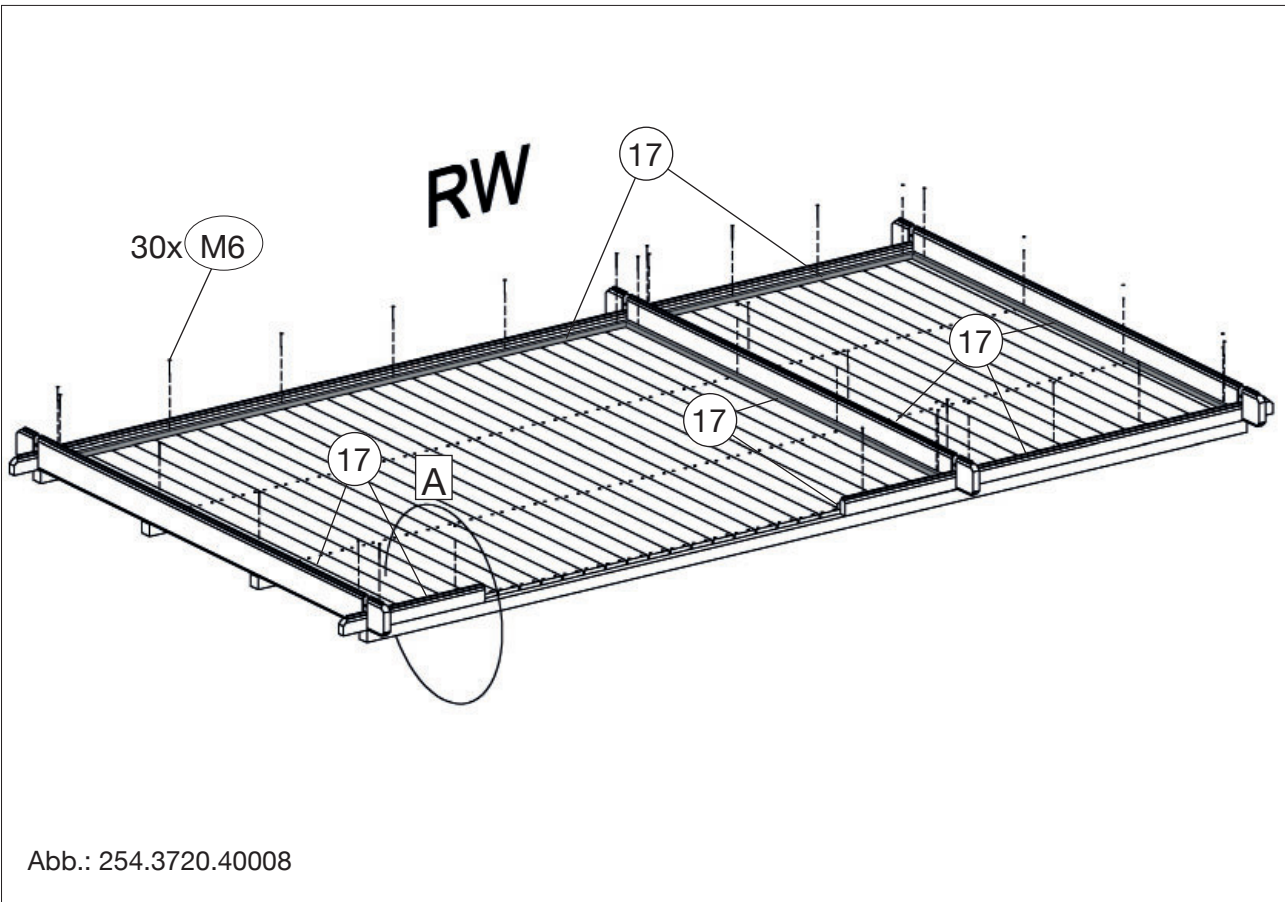

5

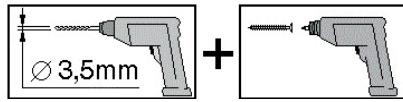

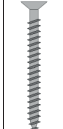	M10	5,0 x 90
	M12	4,0 x 60





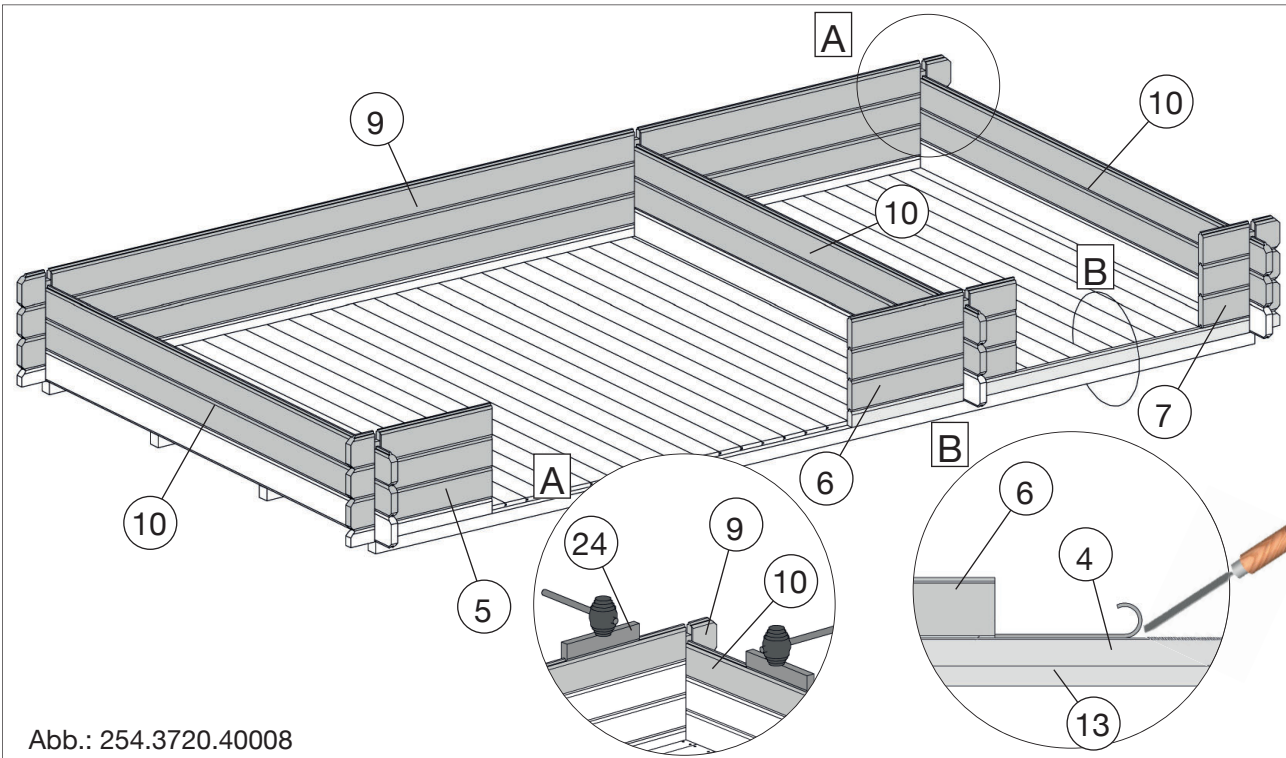


Abb.: 254.3720.40008

6

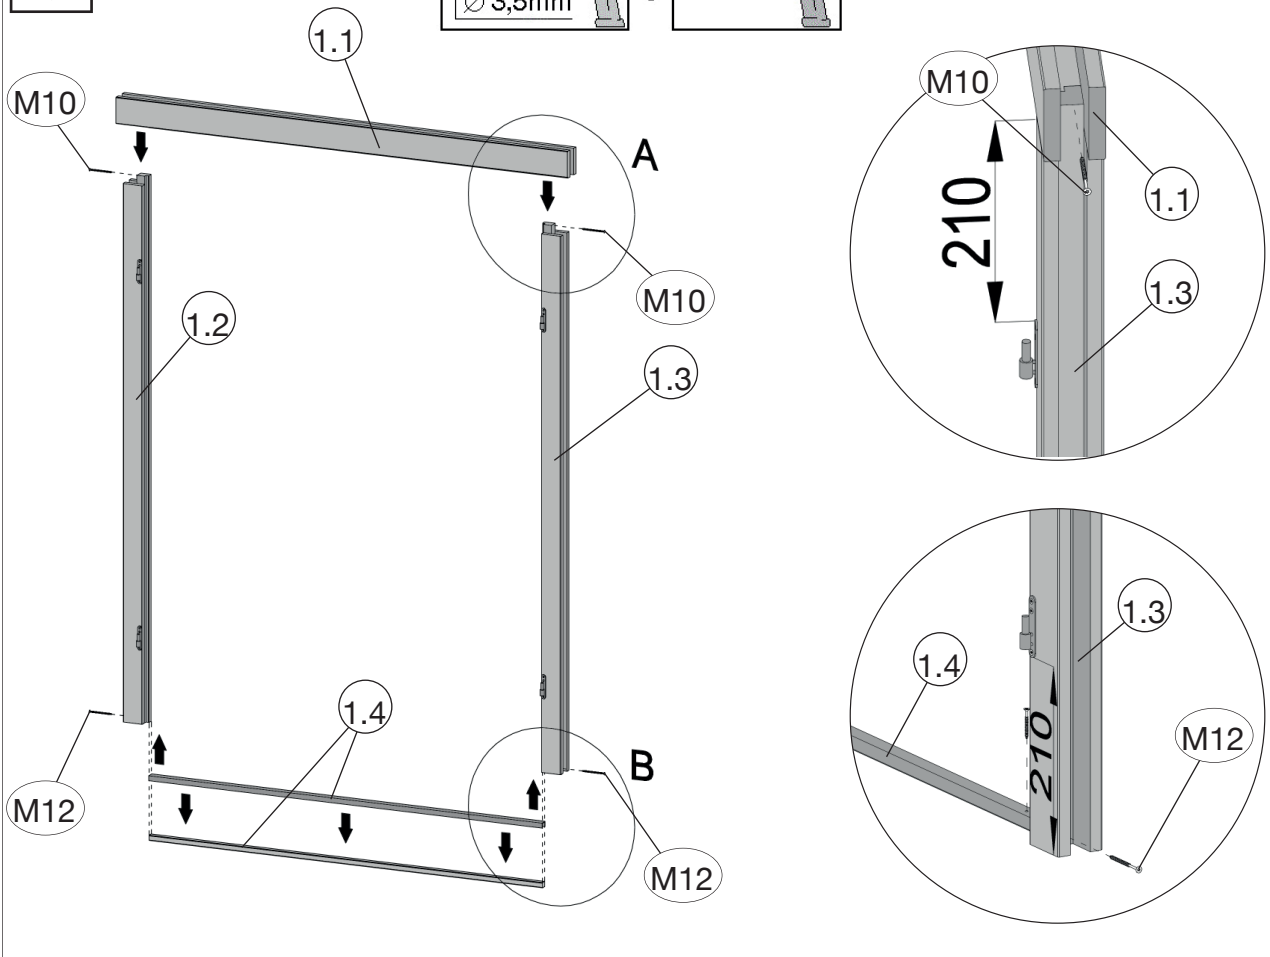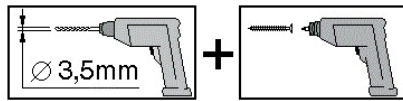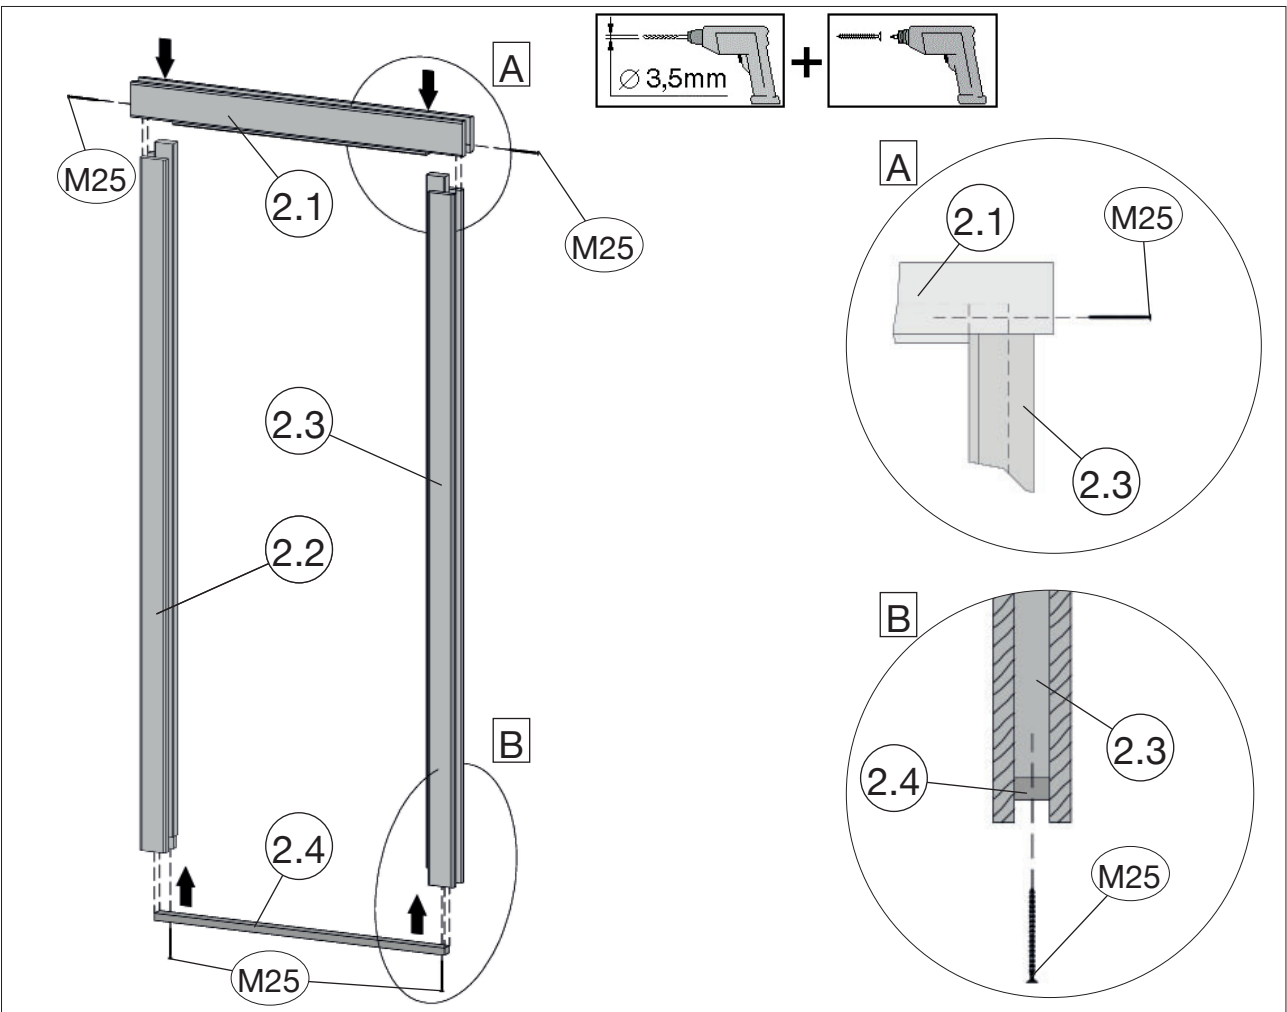

7

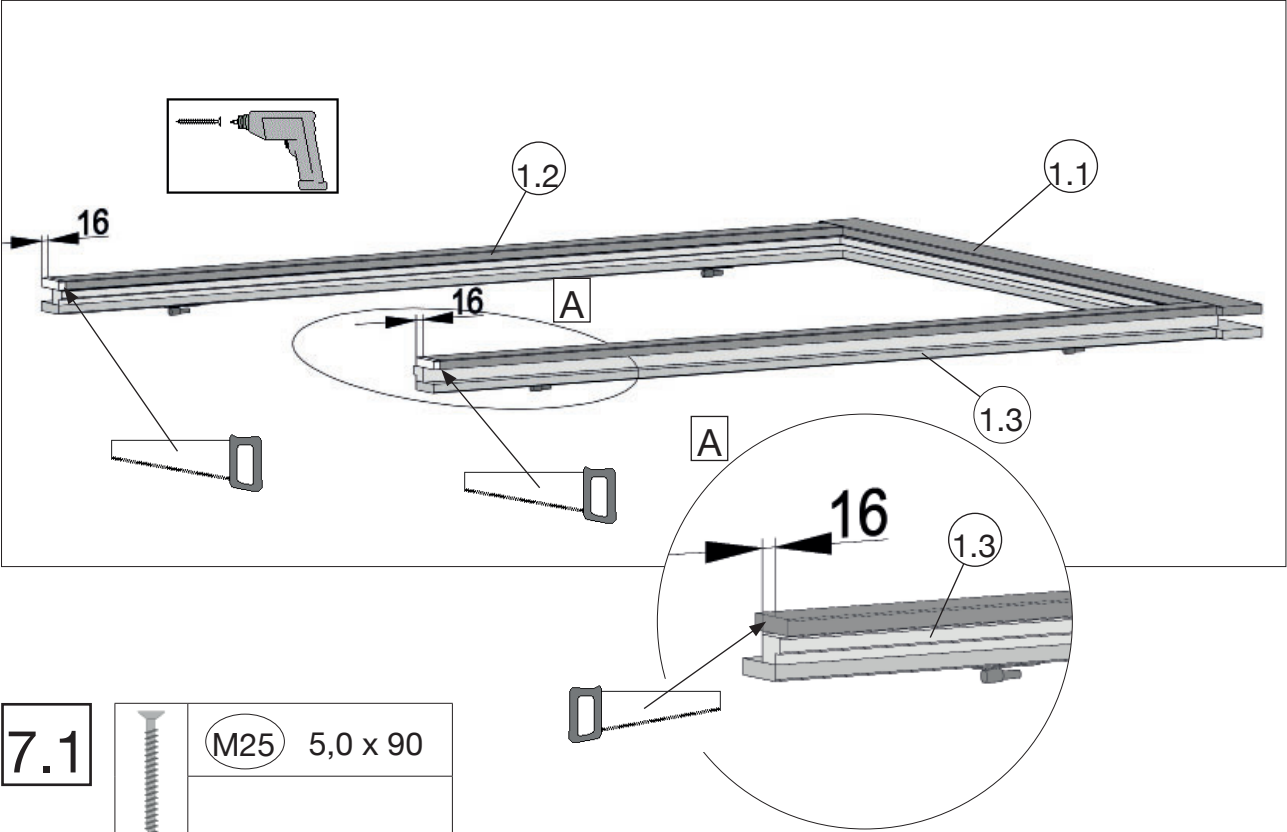

8

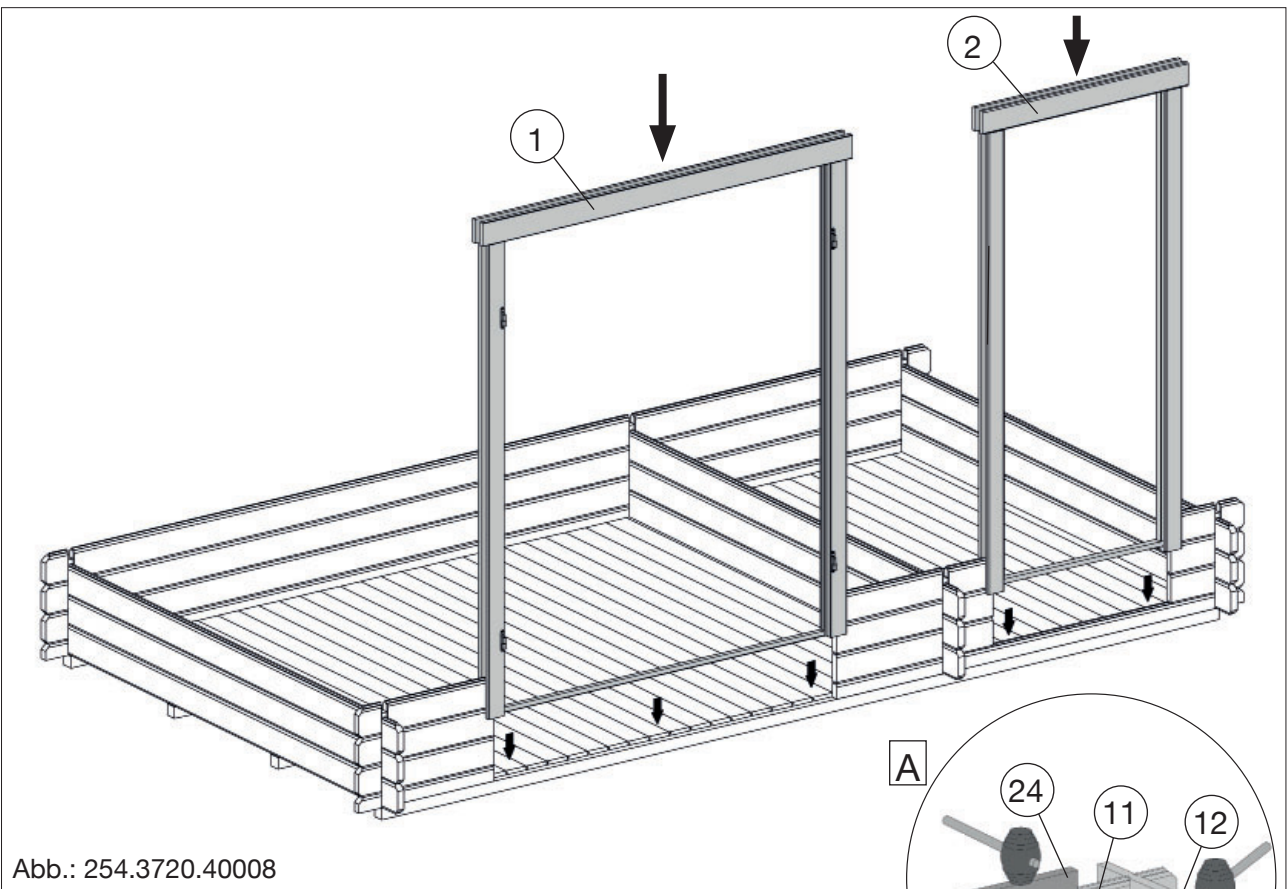
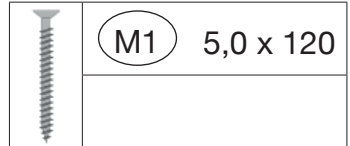


Abb.: 254.3720.40008

9



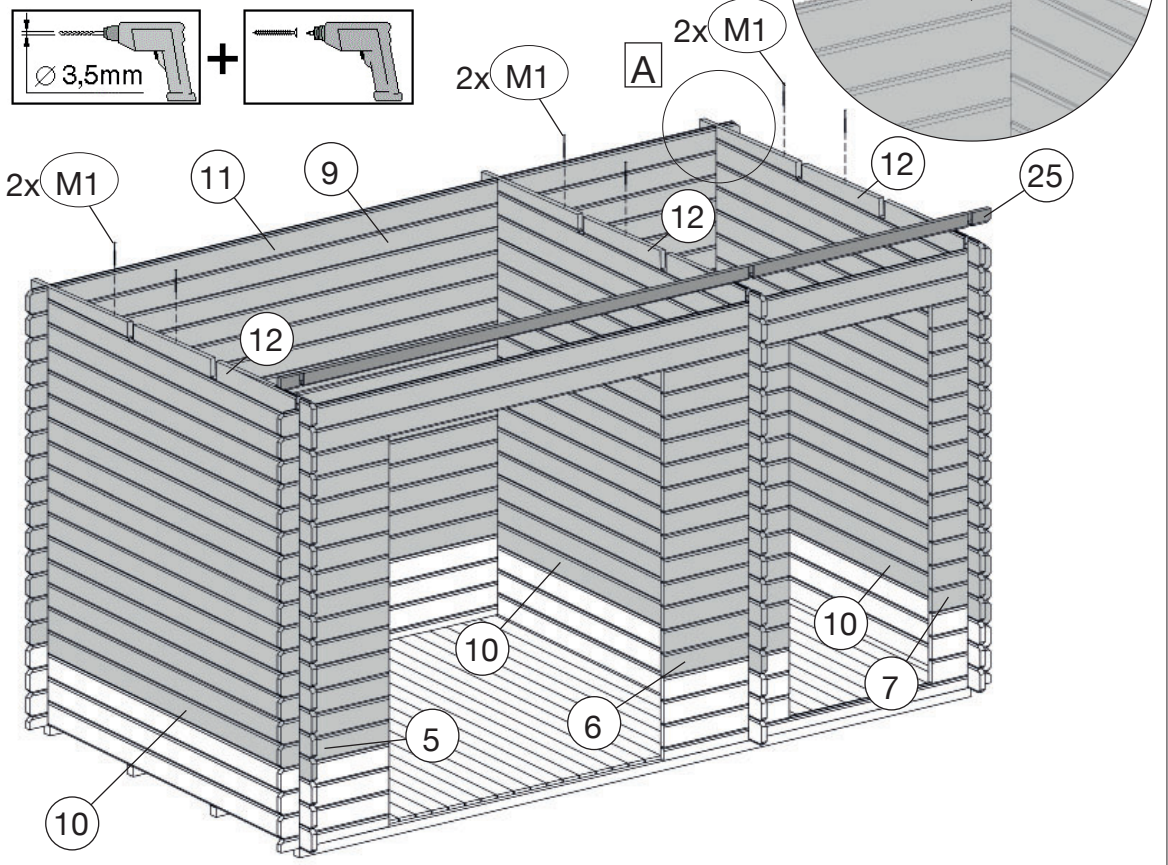


Abb.: 254.3720.40008

11

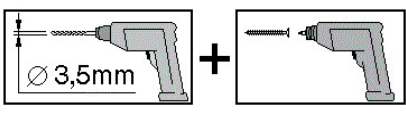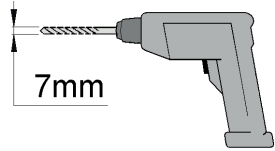

	M7	6,0 x 60
--	----	----------

	M8	M6
	M9	M6










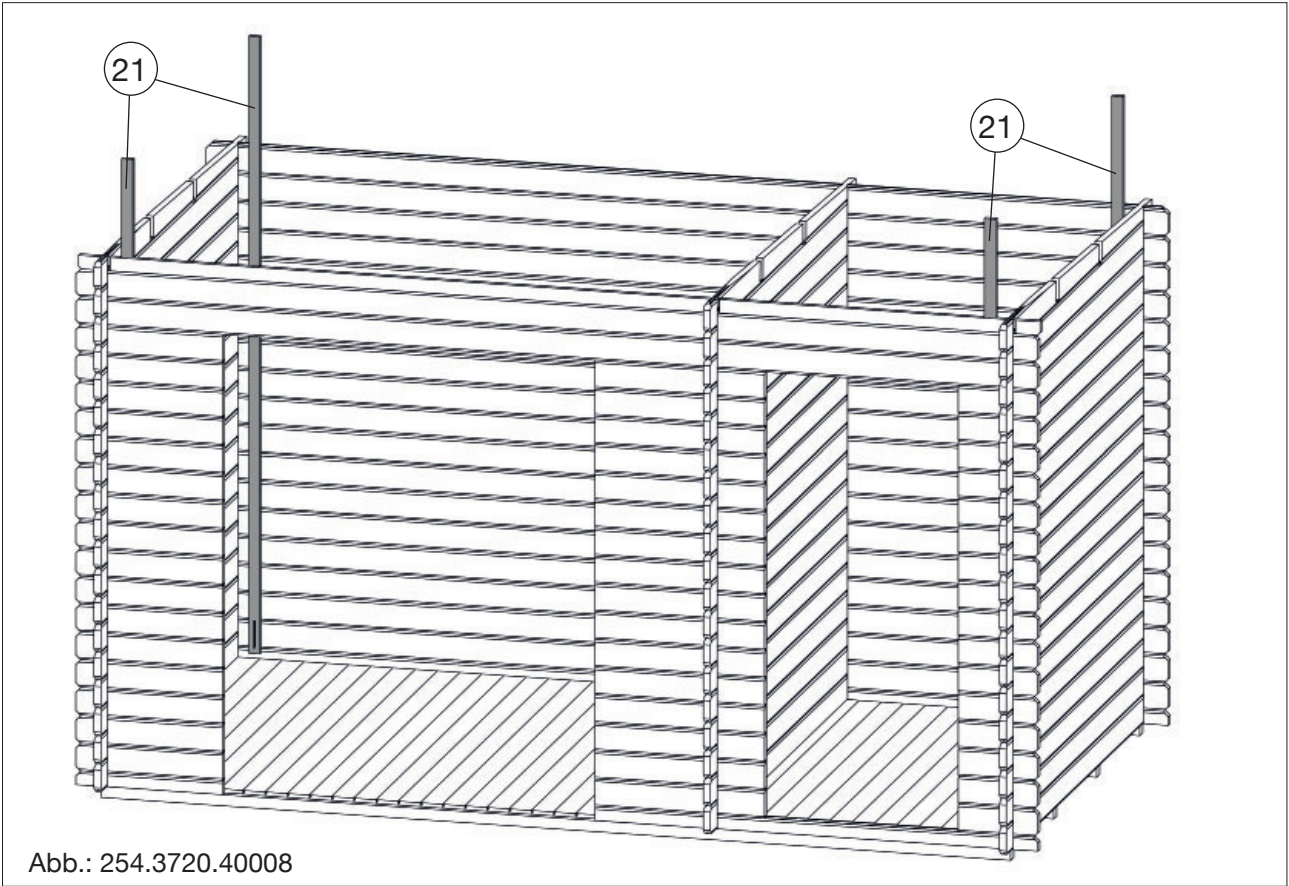




Abb.: 254.3720.40008

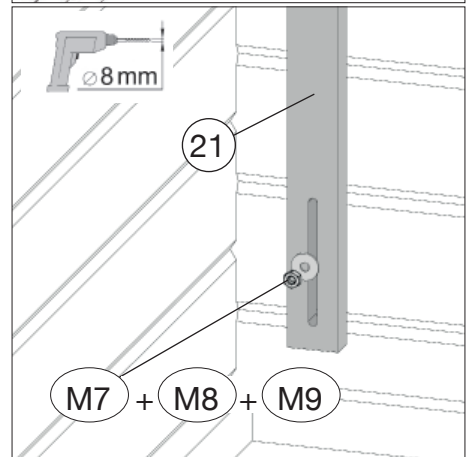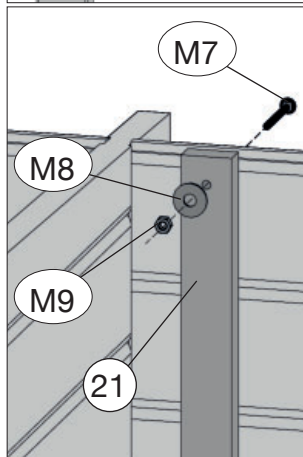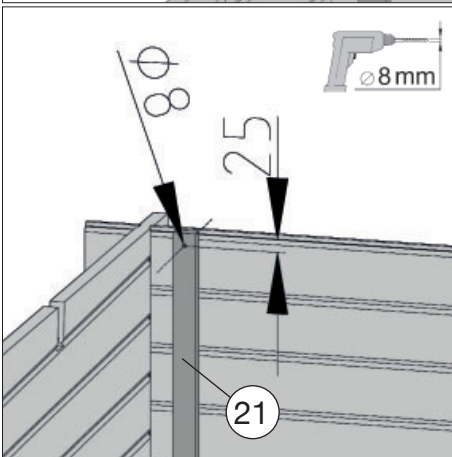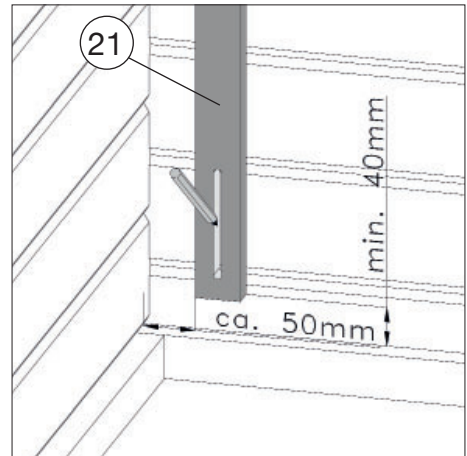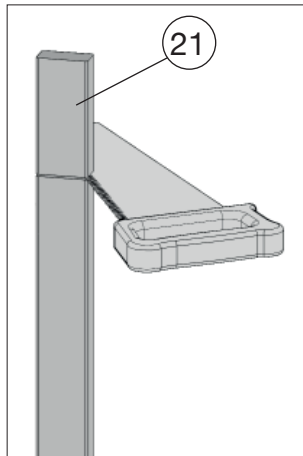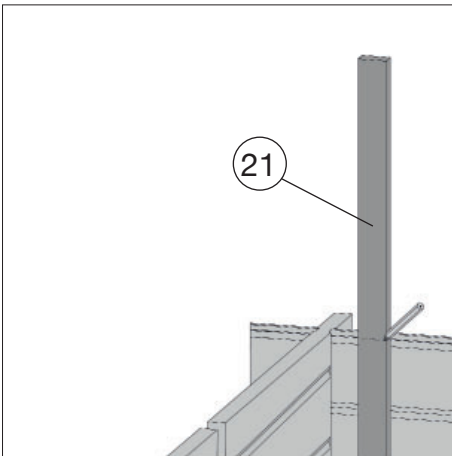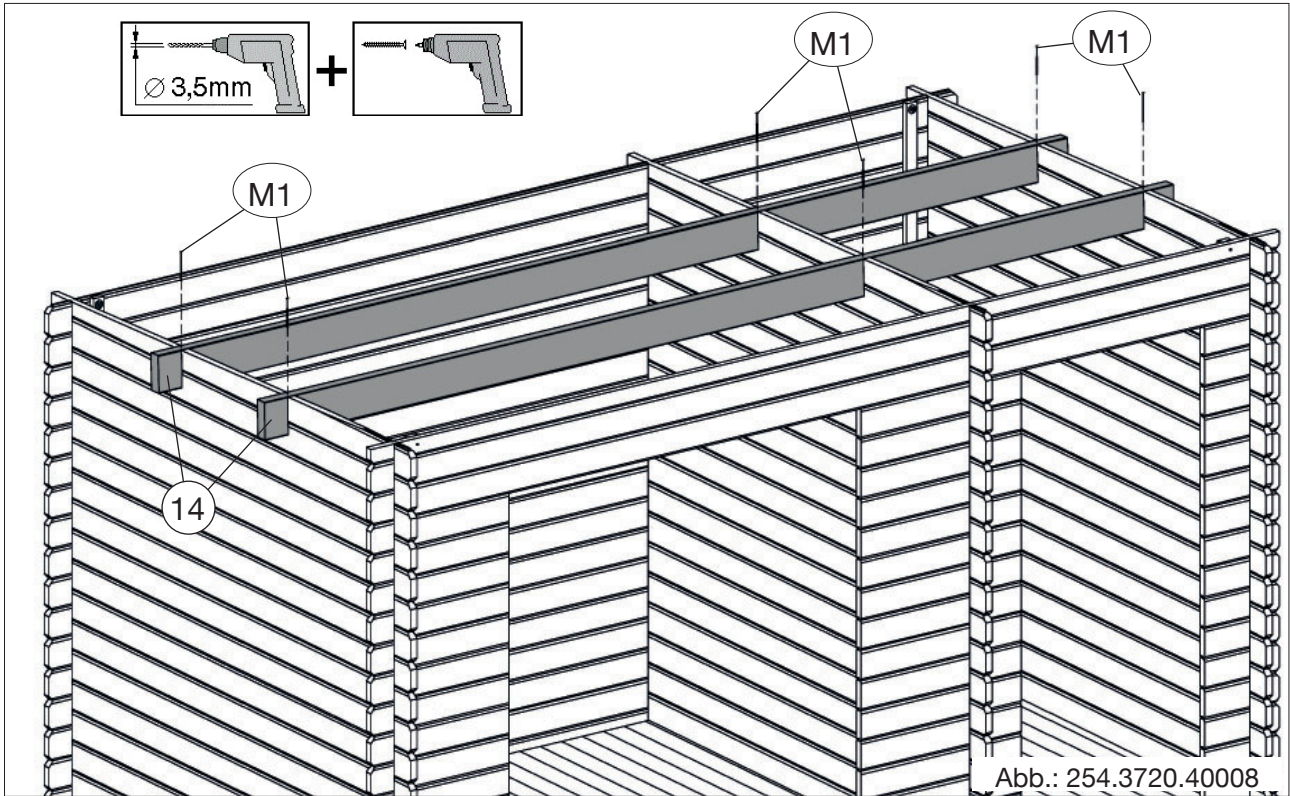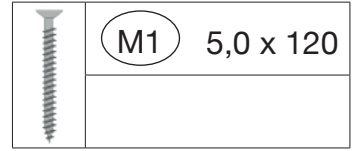



12

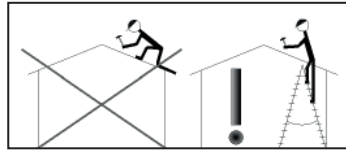




13

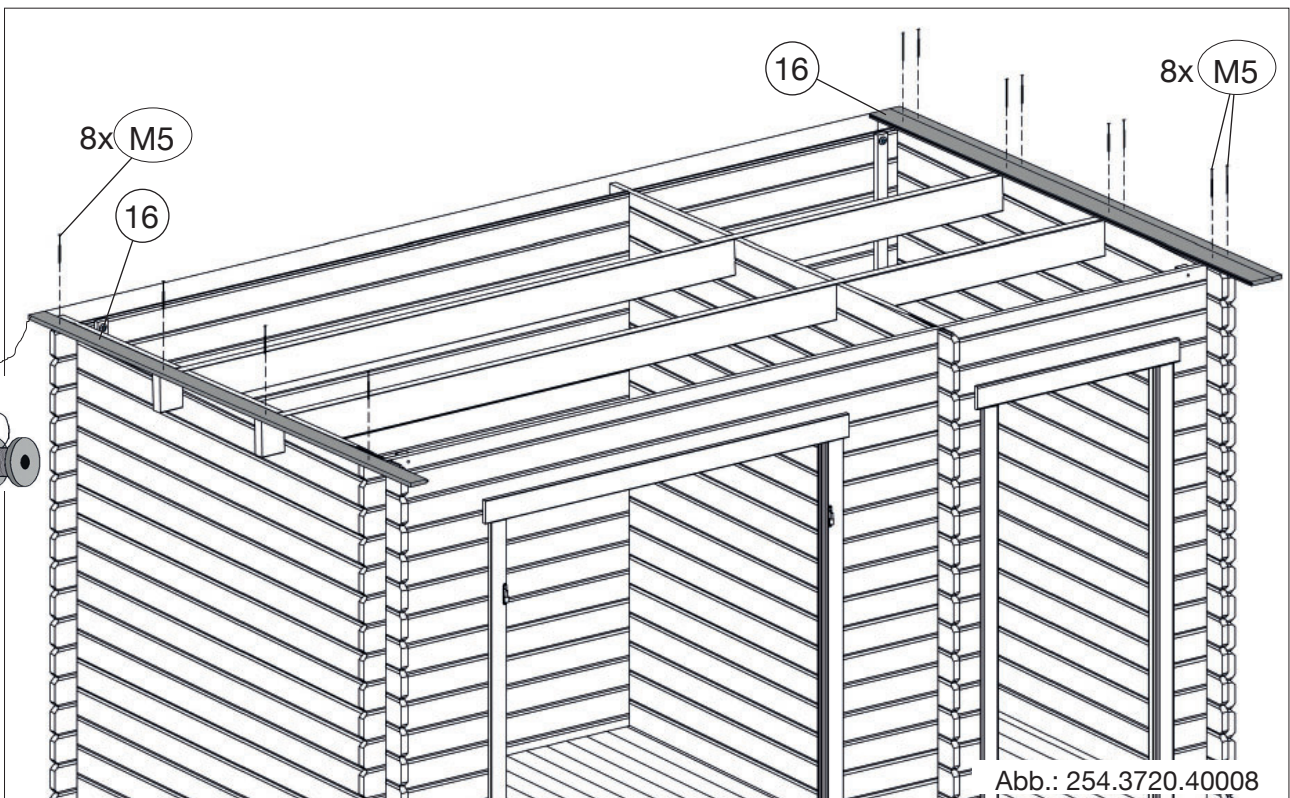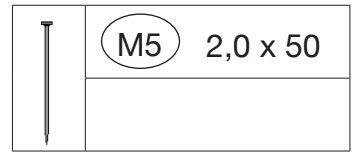


14

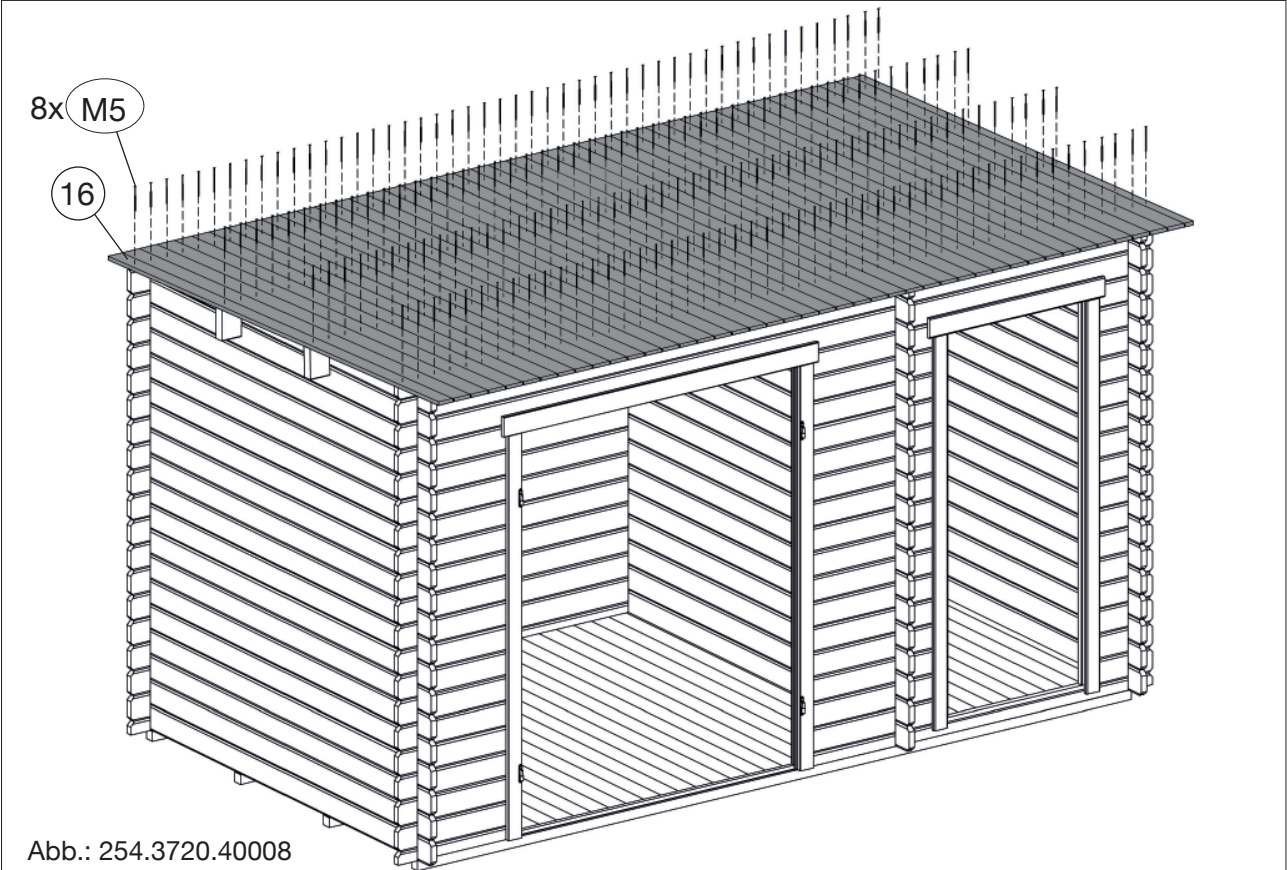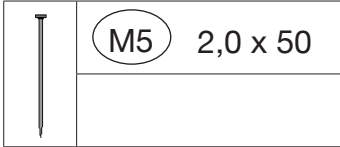


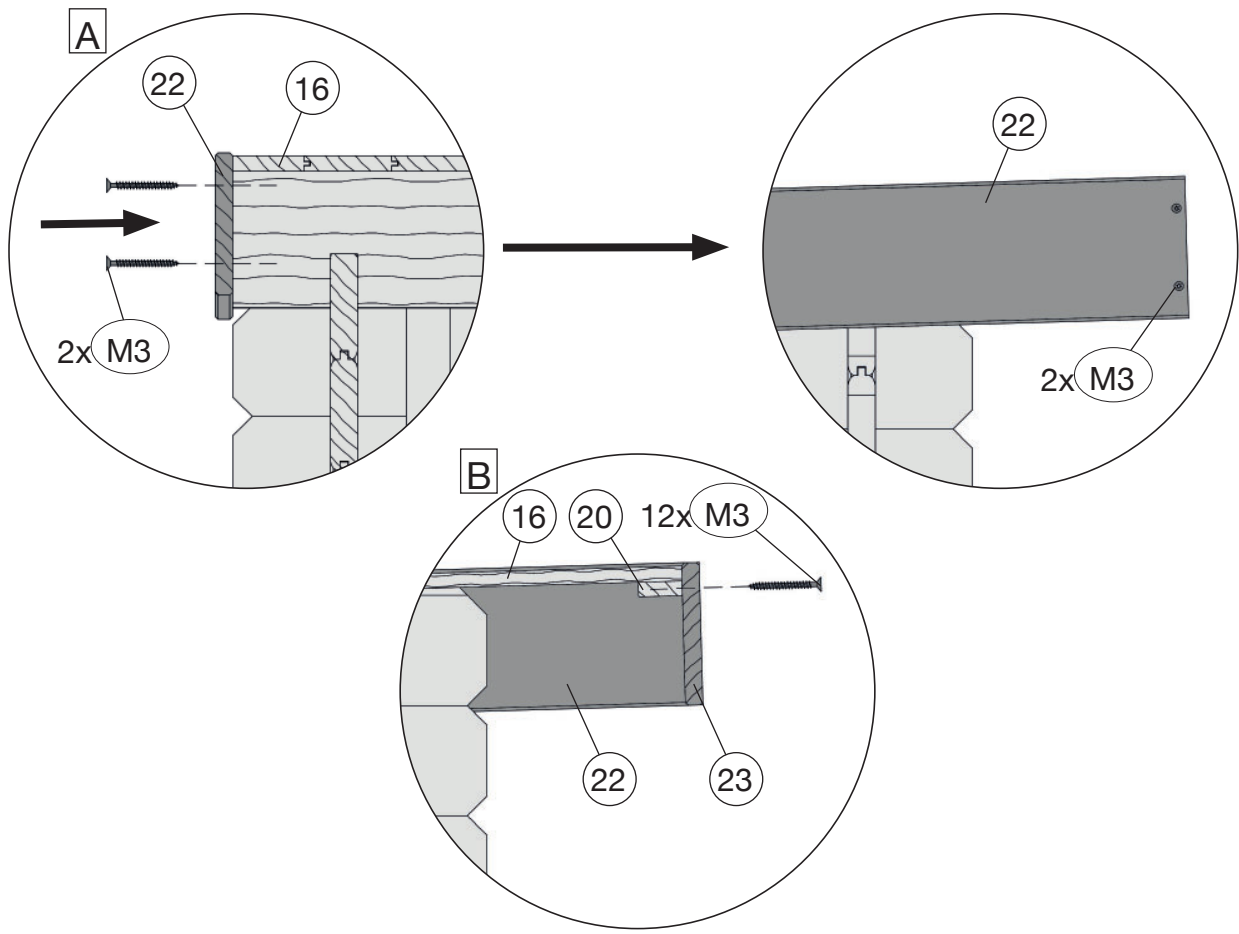
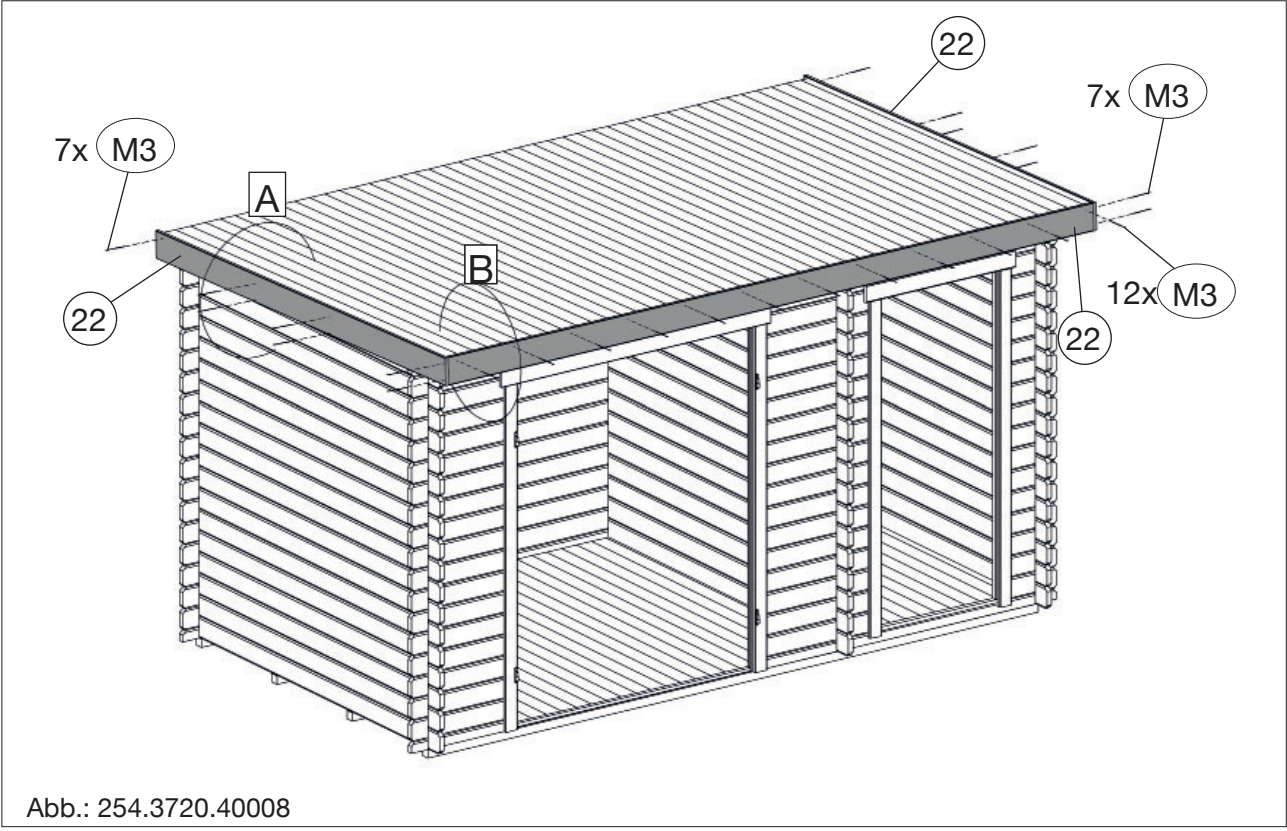
15

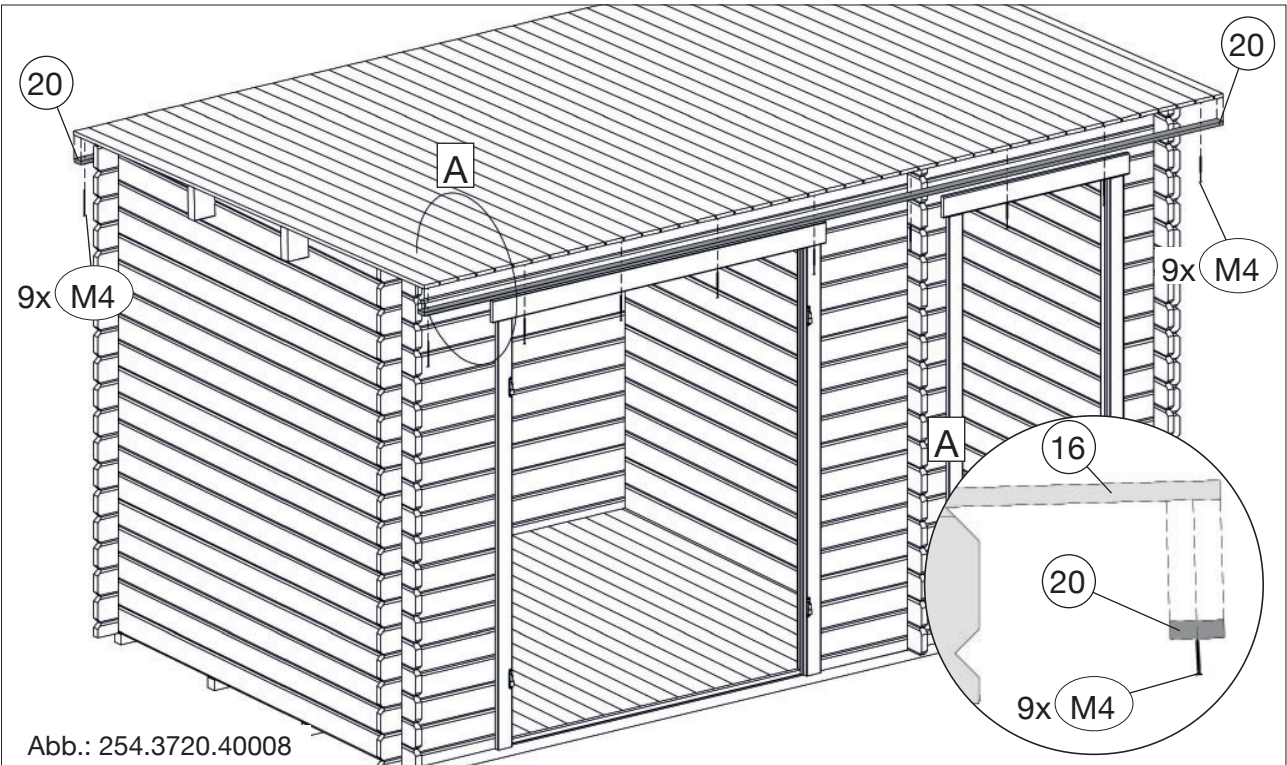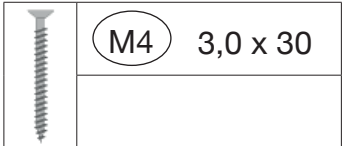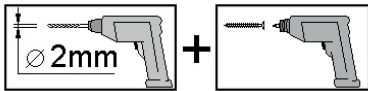






16

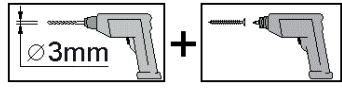


	M3	3,5 x 50
---	----	----------




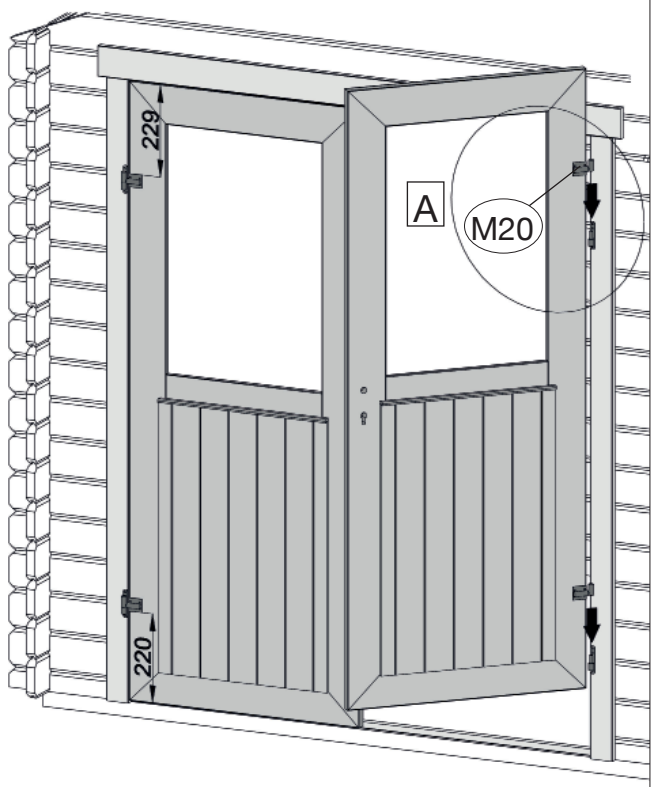
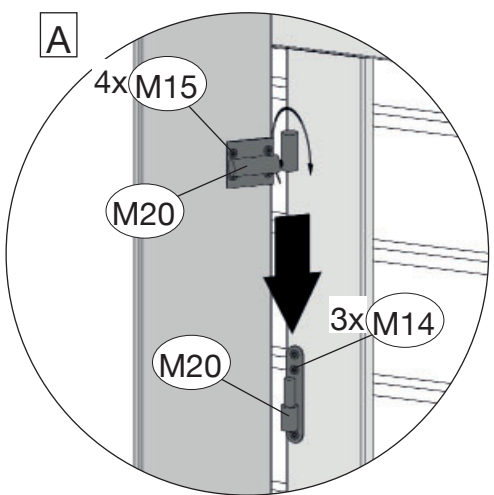
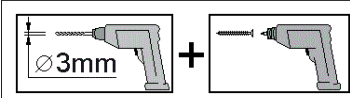
17

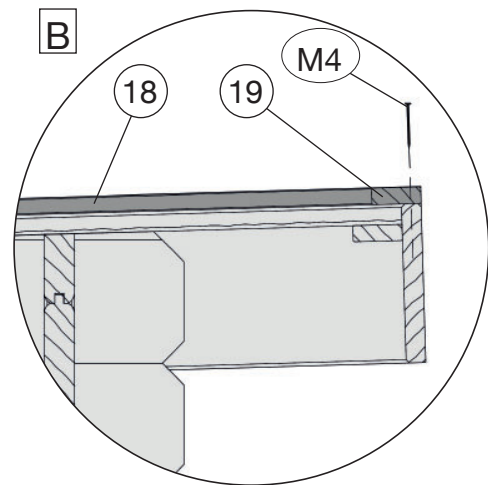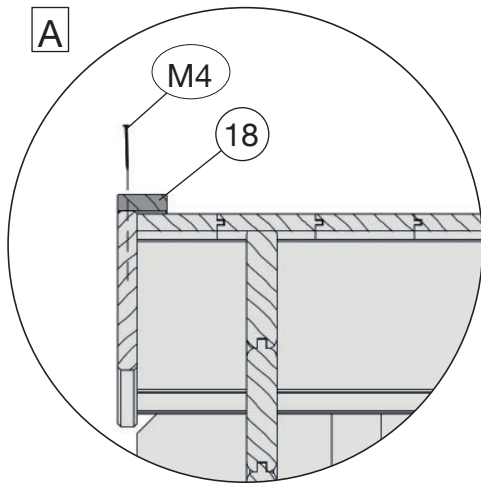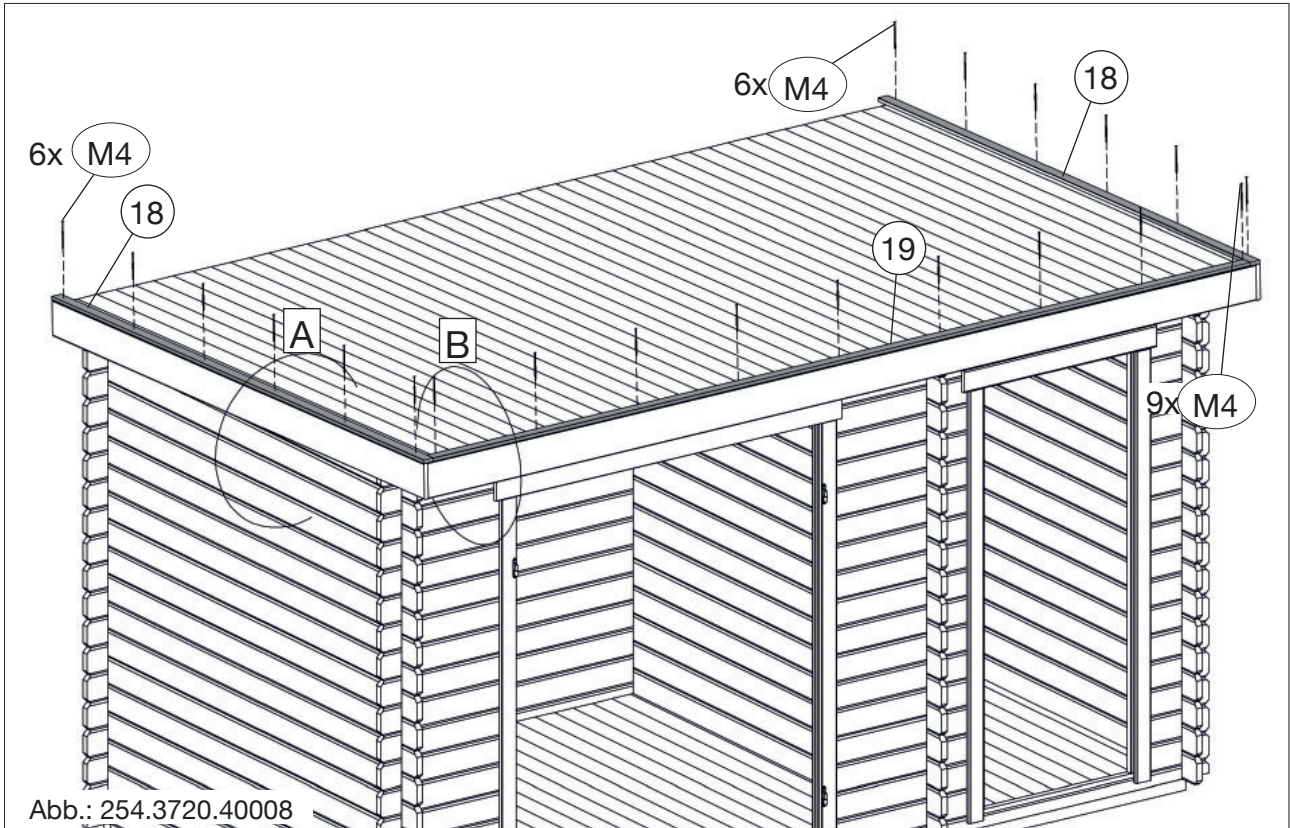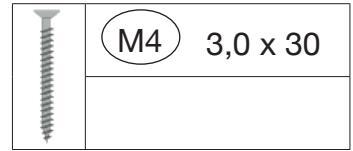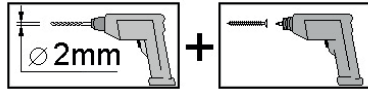



18 254.3720.40008
254.3725.40008

	M14	4,0 x 40
	M15	4,0 x 30


	M17	4,0 x 25



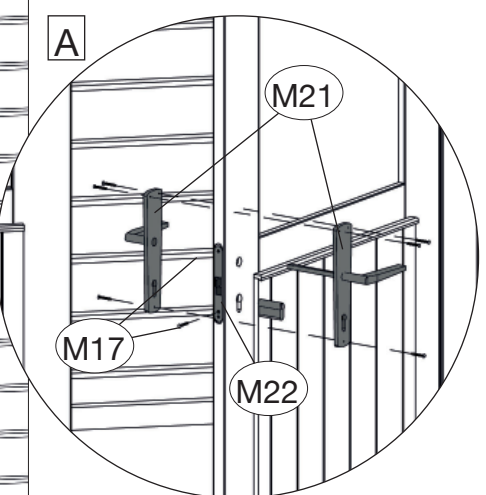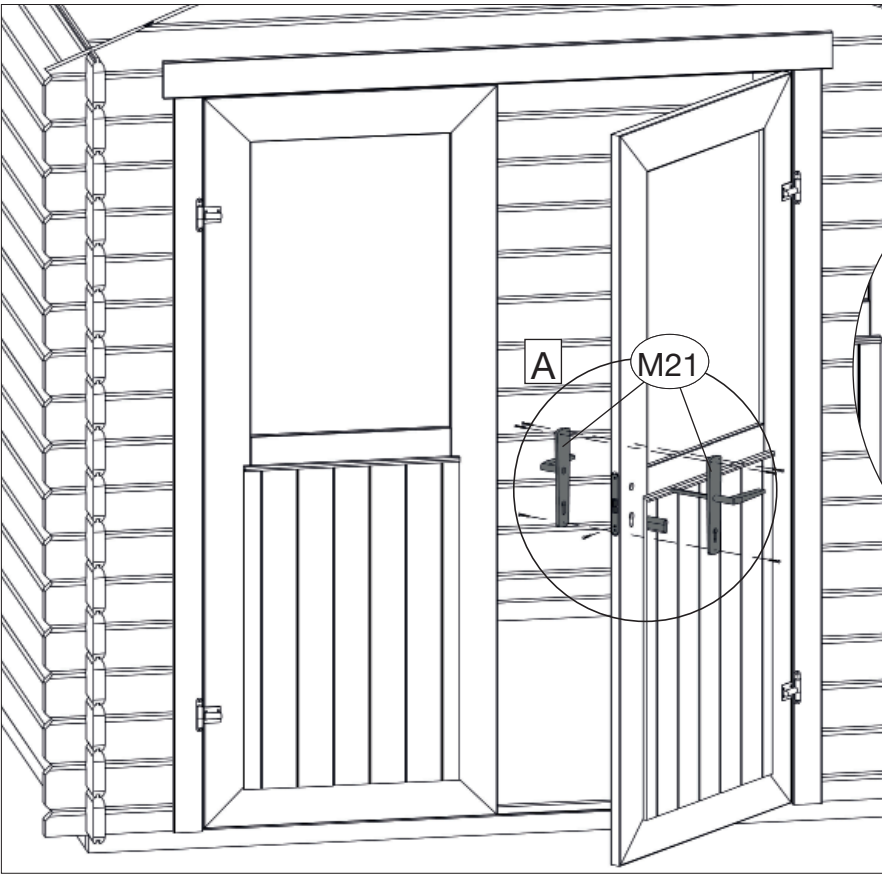


19



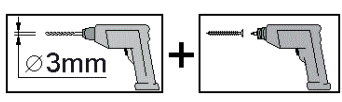


20 254.3720.40008
254.3725.40008

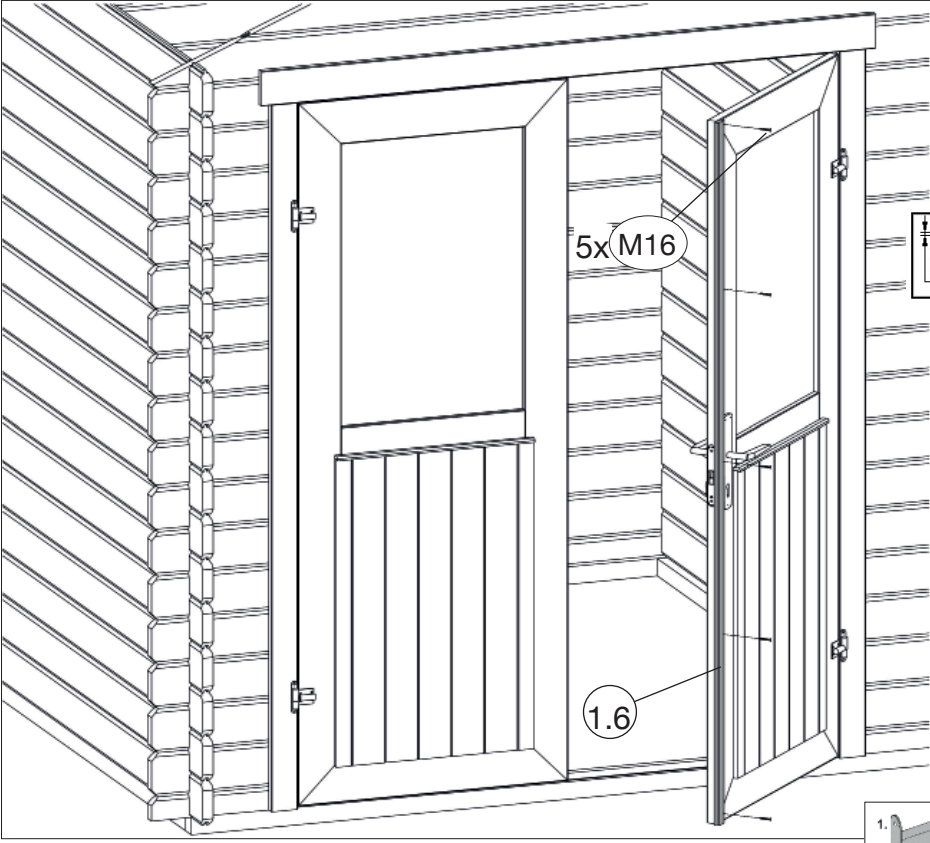



	M14	4,0 x 40
	M15	4,0 x 30








	M16	3,0 x 30
	M18	2,5 x 25

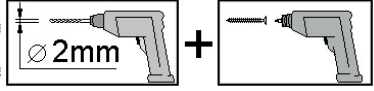


21

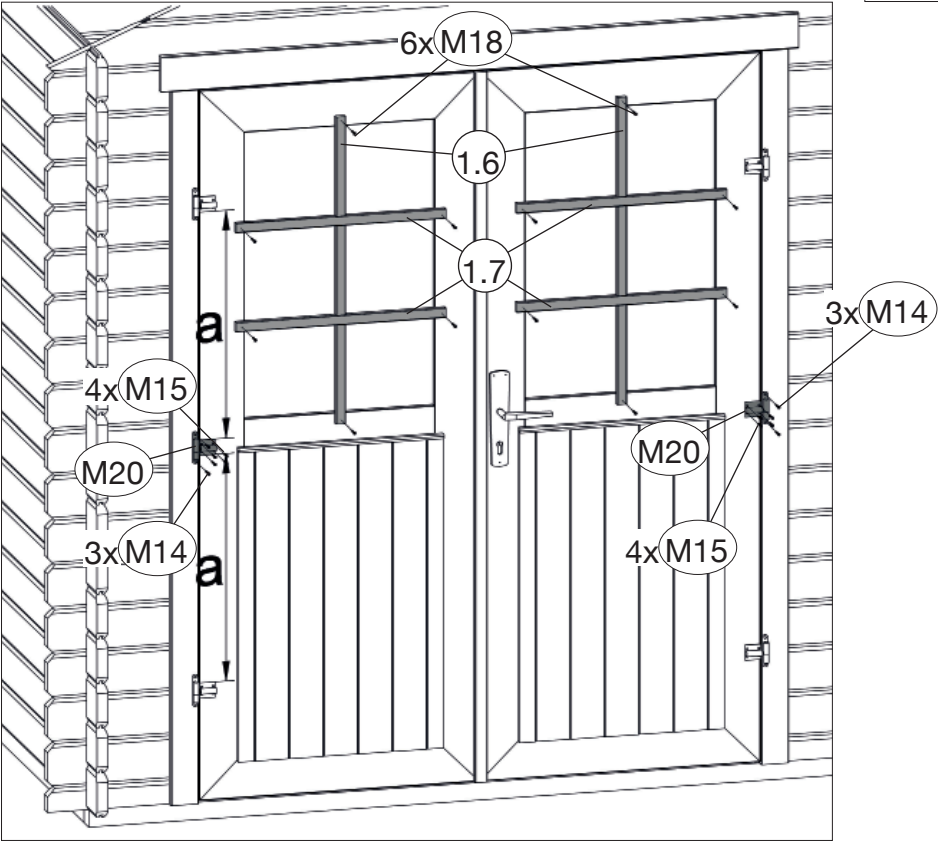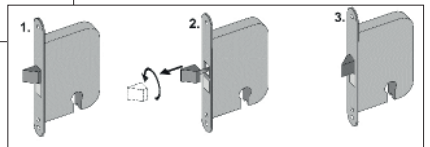


22

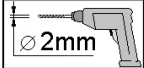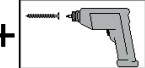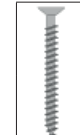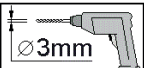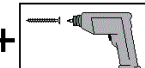

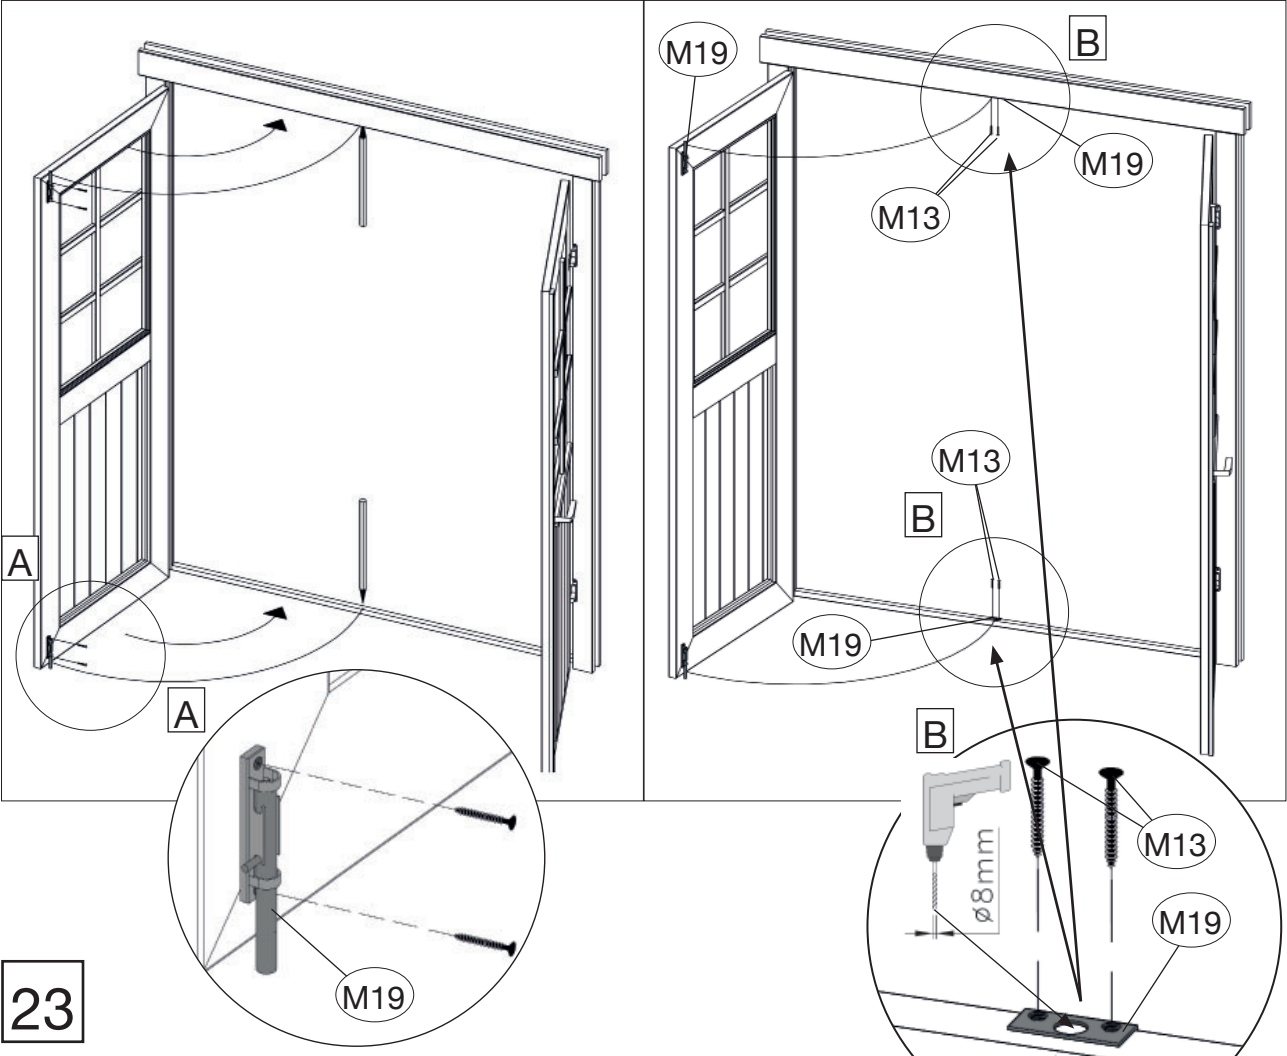	+		 <table border="1"> <tr> <td>M13</td> <td>3,5 x 50</td> </tr> <tr> <td>M9.2</td> <td>2,5 x 16</td> </tr> </table>	M13	3,5 x 50	M9.2	2,5 x 16
M13	3,5 x 50						
M9.2	2,5 x 16						
	+						



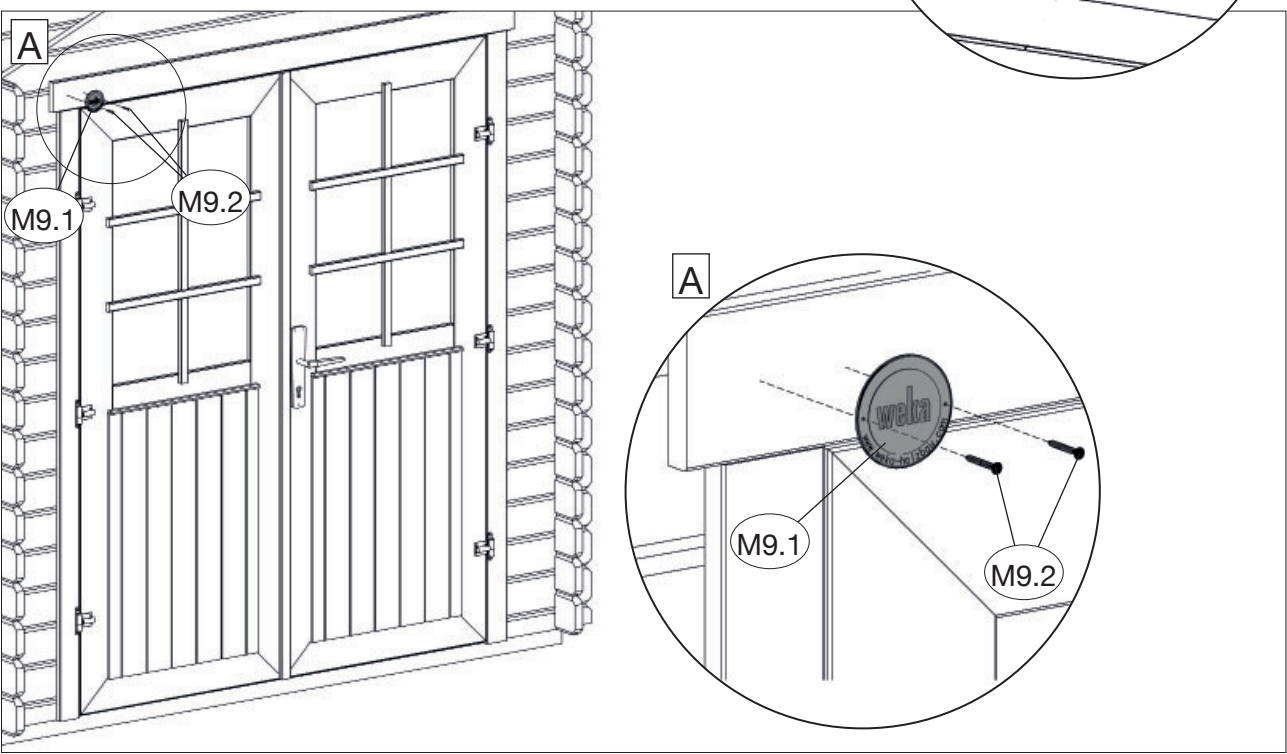



23










24

	M23	2,5 x 25
	M24	3,5 x 20

	M26
	M27

	M27.1		M27.2	6 x 60
	M27.3		M27.3	M6

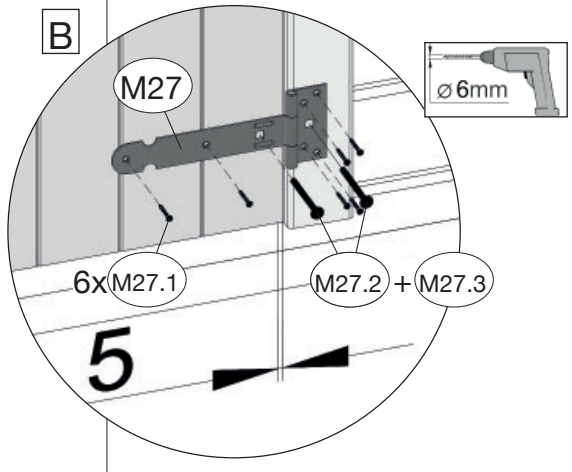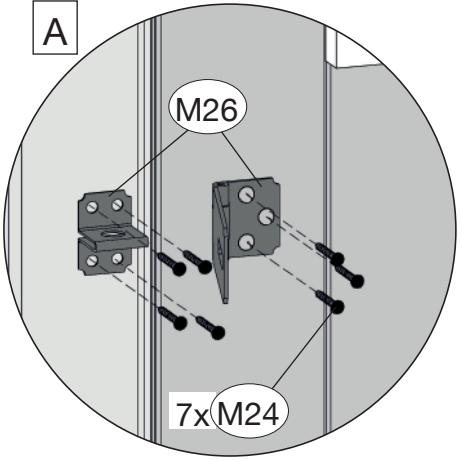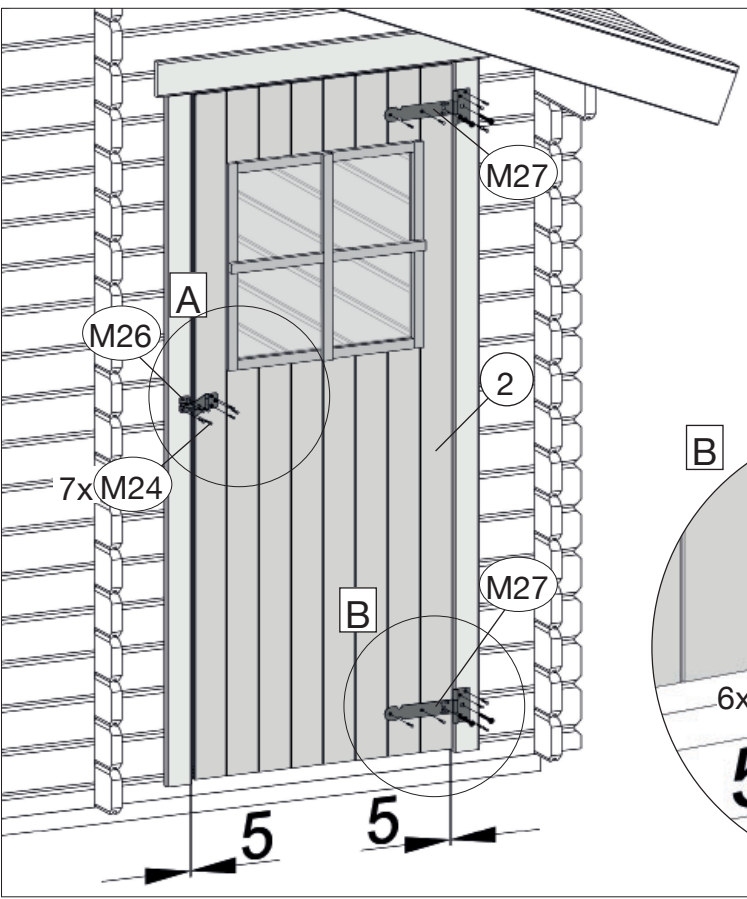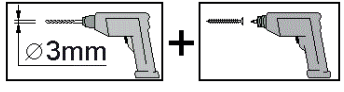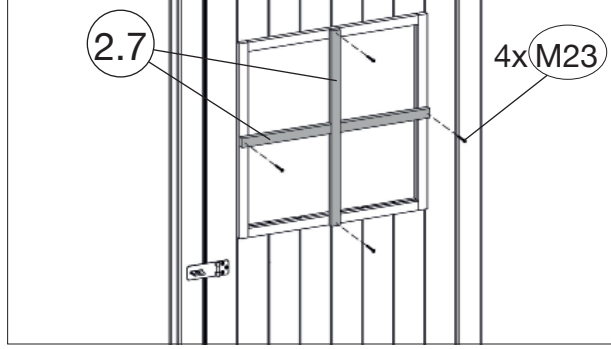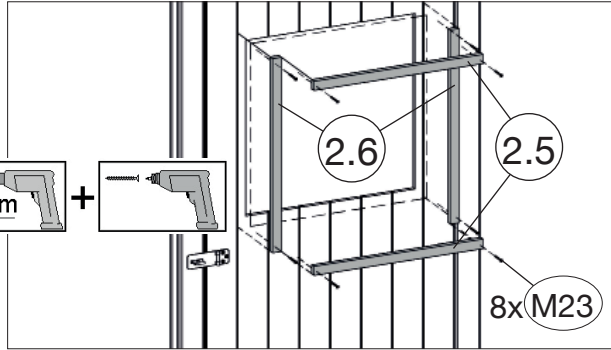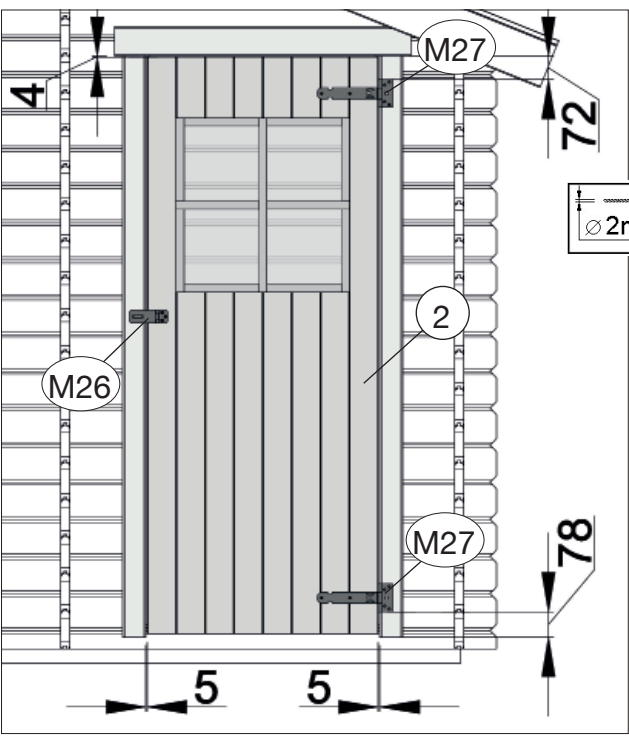

Kennen Sie schon die WEKA- Wellnesswelt?



Jetzt
scannen
und unsere
**Saunen &
Infrarotkabinen**
entdecken!



www.weka-holzbau.com



WEKA Holzbau GmbH

Johannesstr. 16, 17034 Neubrandenburg

Tel.: +49 (0)395 42908-0

Fax: +49 (0)395 42908-83

Mail: info@weka-holzbau.com

Web: www.weka-holzbau.com

MA Art.-Nr.: 800.0286.17.87

© Copyright HRB 3662